


ZMIANA
MIEJSCOWEGO PLANU OGÓLNEGO
ZAGOSPODAROWANIA PRZESTRZENNEGO
MIASTA OTWOCKA

ZATWIERDZONEGO UCHWAŁĄ NR. XVII/77/86
MIEJSKIEJ RADY MARGODOWEJ Z DNIA 27.11.1986r.

DZIAŁKA NR 5 Z OBRĘBU 150
PRZY ULICY NARUTOWICZA

SKALA 1:2000

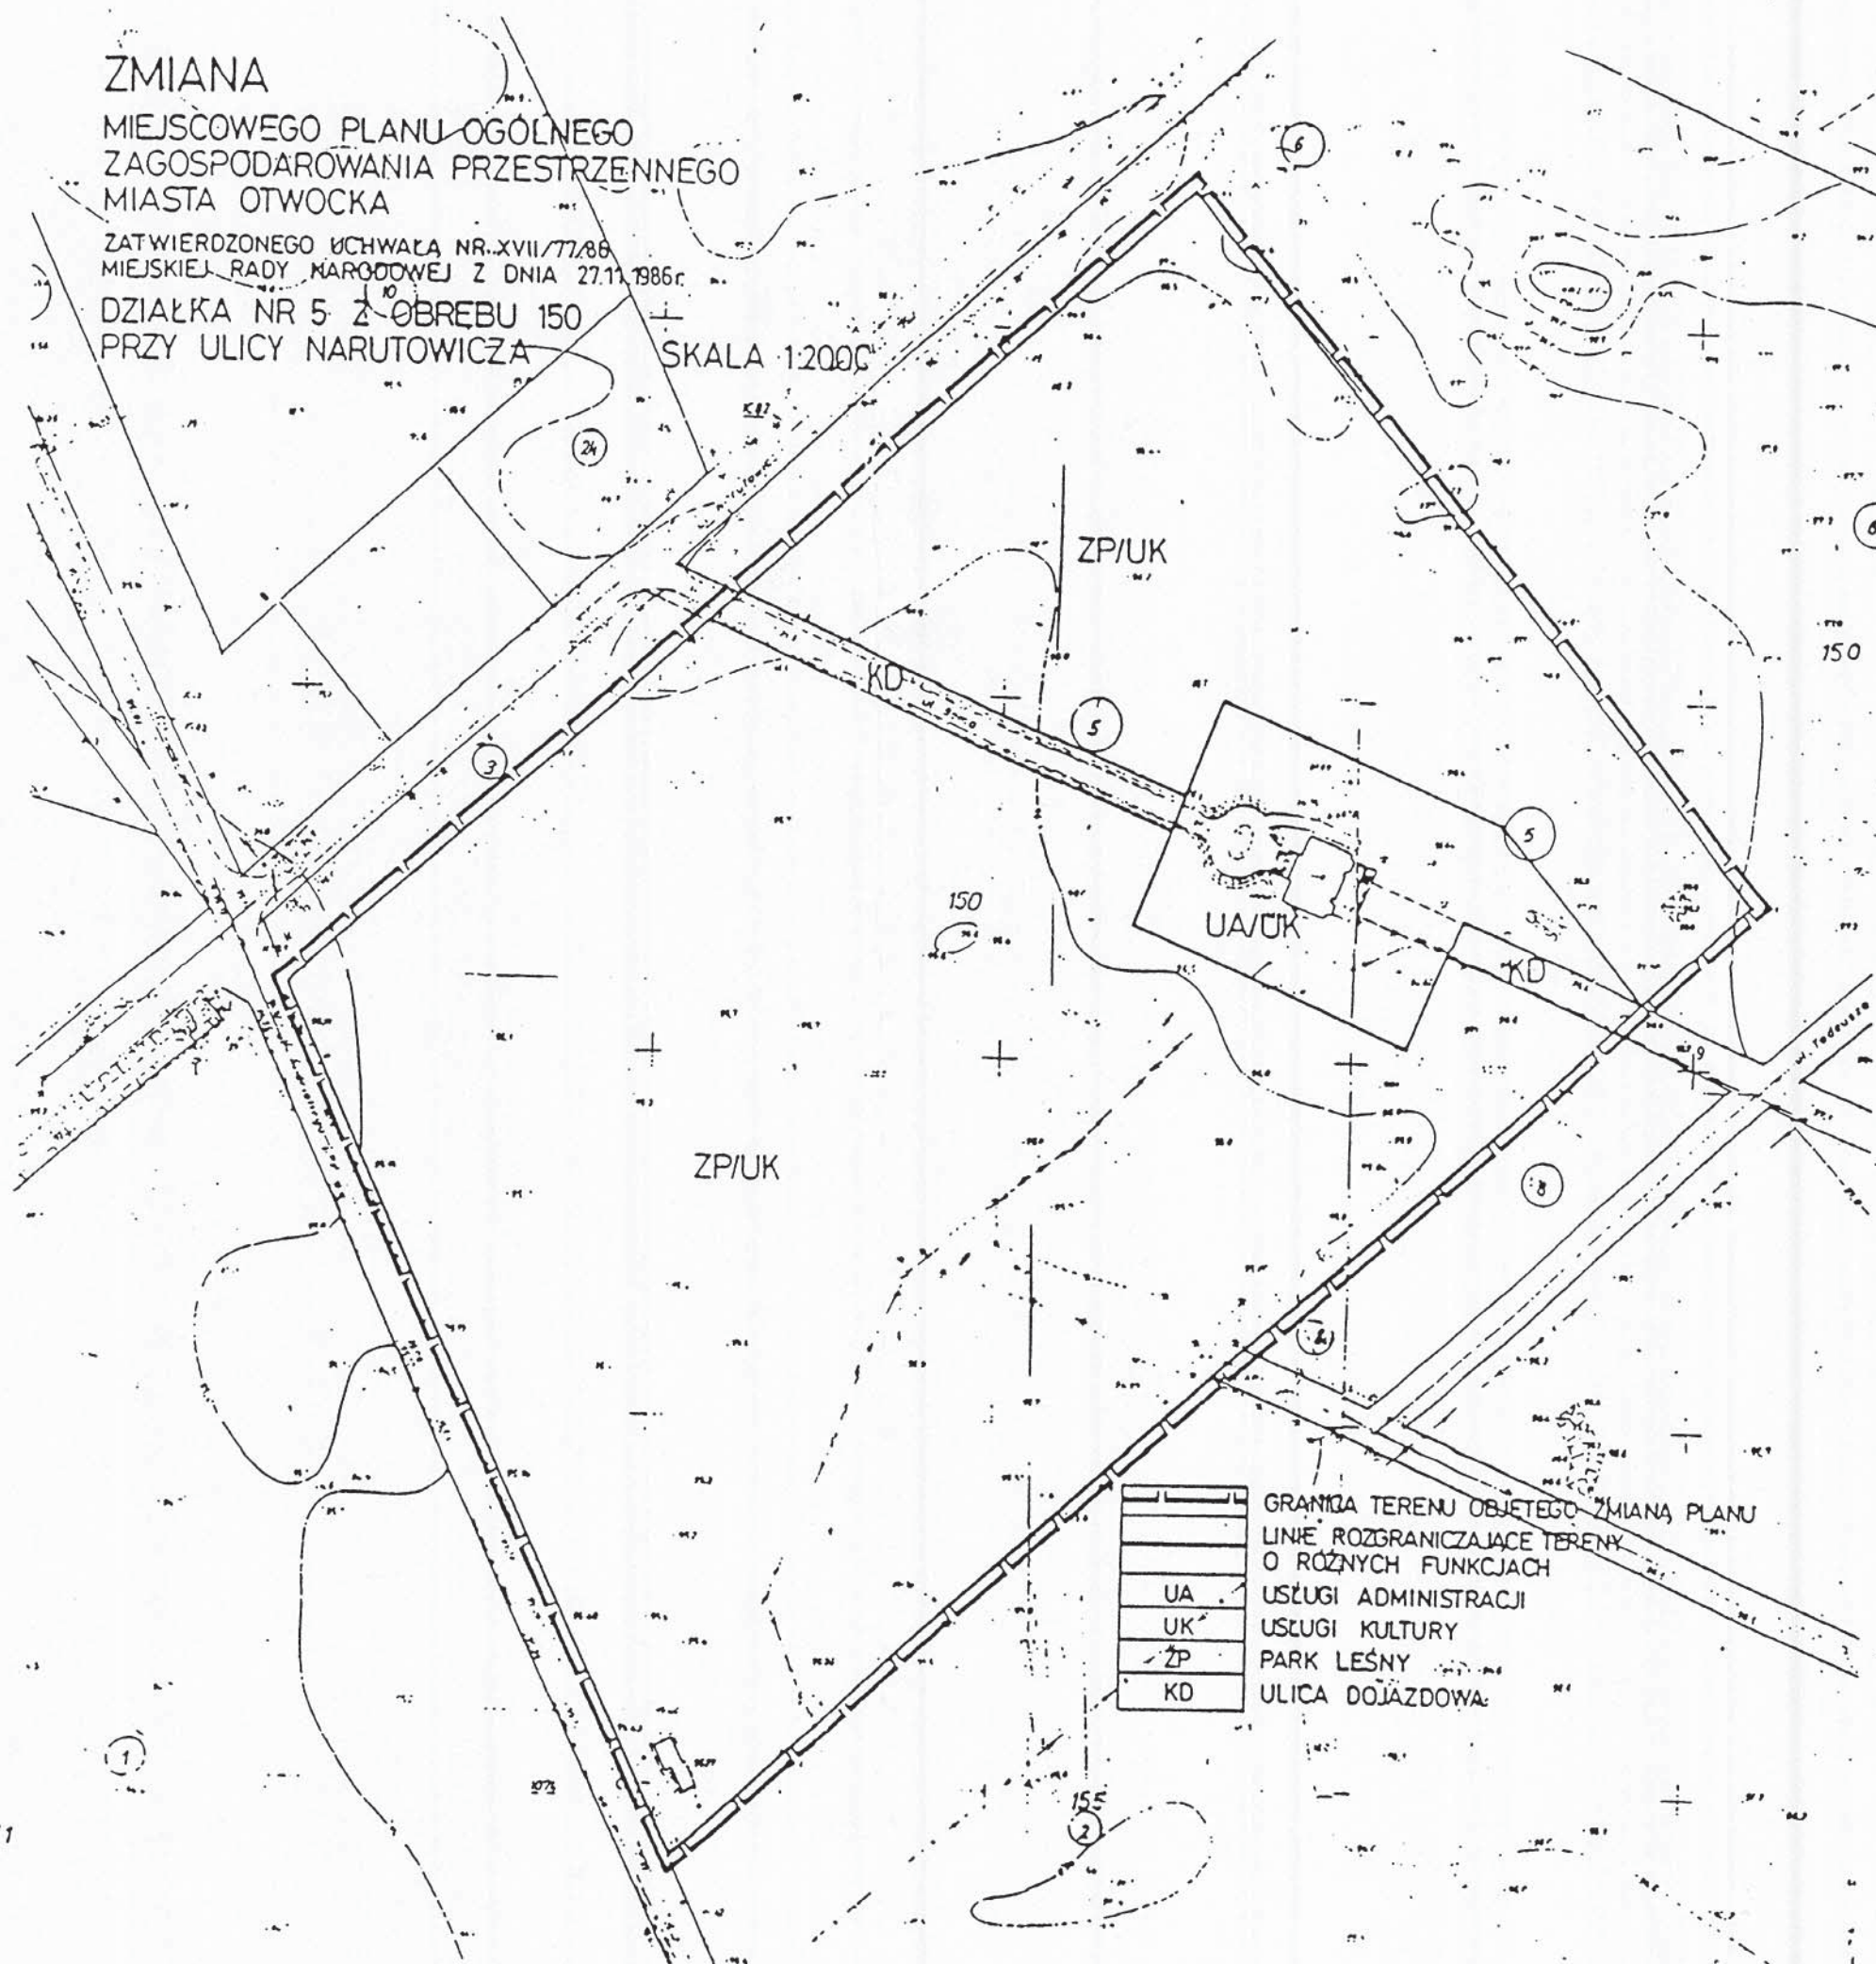

- | | |
|--|--|
| | GRANICA TERENU OBJĘTEGO ZMIANĄ PLANU |
| | LINIE ROZGRANICZAJĄCE TERENY O RÓŻNYCH FUNKCJACH |
| | USŁUGI ADMINISTRACJI |
| | USŁUGI KULTURY |
| | PARK LEŚNY |
| | ULICA DOJAZDOWA |

PRZEWODNICZĄCY
RADY MIASTA

Tadeusz Mojsa
mgr Tadeusz Mojsa