


MIEJSCOWY PLAN ZAGOSPODAROWANIA PRZESTRZENNEGO
DZIAŁKA NR 9 Z OBREBU 102
 przy ulicy Wiązowskiej w Otwocku
 SKALA 1:1000

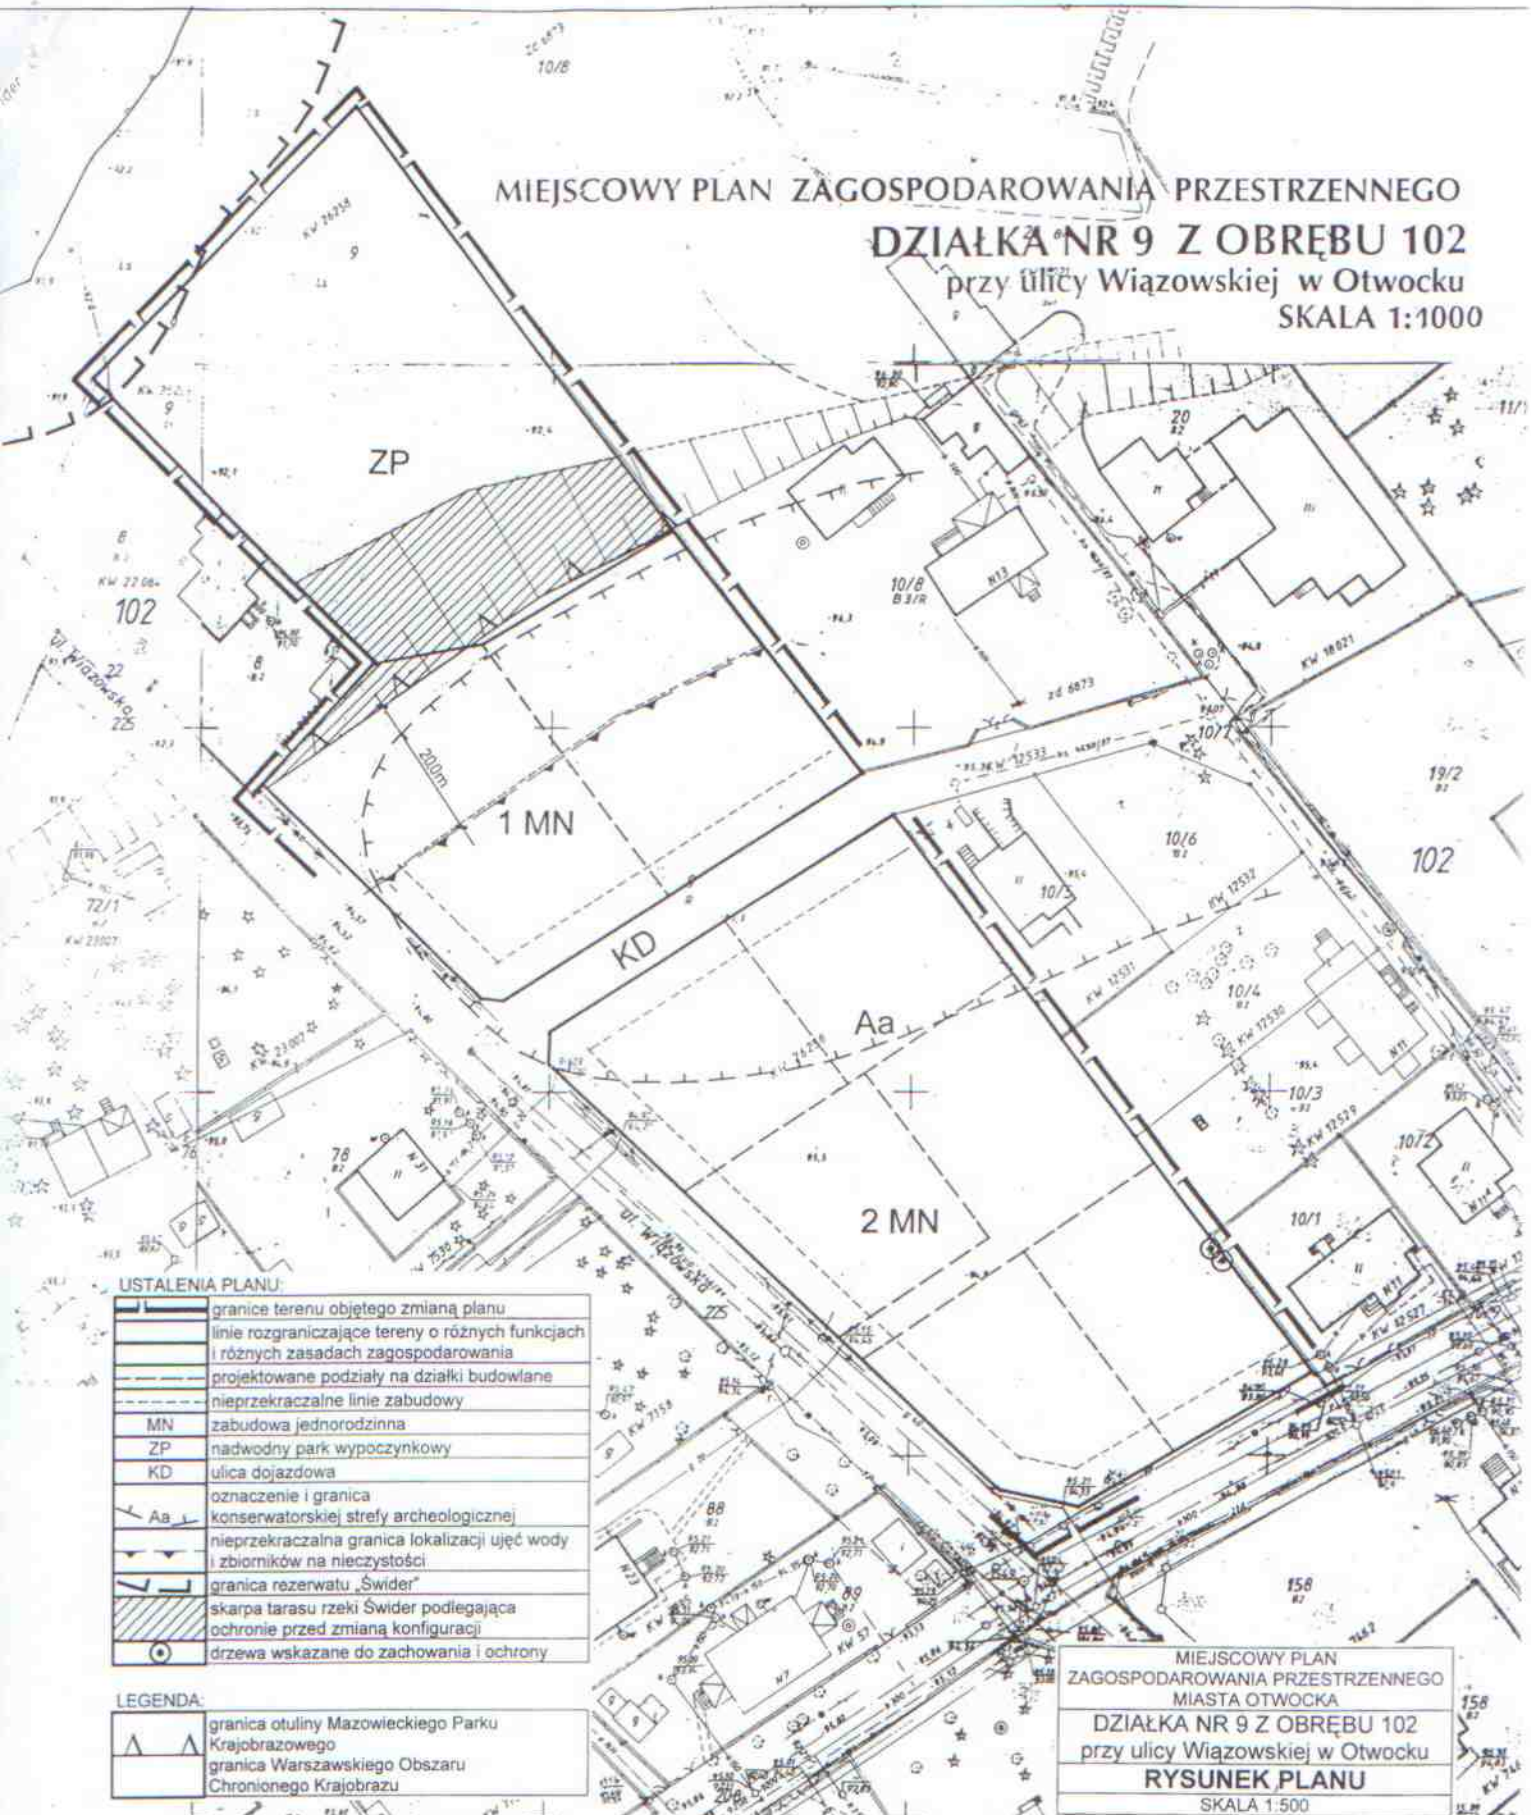

USTALENIA PLANU:

	granice terenu objętego zmianą planu
	linie rozgraniczające tereny o różnych funkcjach i różnych zasadach zagospodarowania
	projektowane podziały na działki budowlane
	nieprzekraczalne linie zabudowy
MN	zabudowa jednorodzinna
ZP	nadwodny park wypoczynkowy
KD	ulica dojazdowa
	oznaczenie i granica konserwatorskiej strefy archeologicznej
	nieprzekraczalna granica lokalizacji ujęć wody i zbiorników na nieczystości
	granica rezerwatu „Świder”
	skarpa tarasu rzeki Świder podlegająca ochronie przed zmianą konfiguracji
	drzewa wskazane do zachowania i ochrony

LEGENDA:

	granica otuliny Mazowieckiego Parku Krajobrazowego
	granica Warszawskiego Obszaru Chronionego Krajobrazu

MIEJSCOWY PLAN
 ZAGOSPODAROWANIA PRZESTRZENNEGO
 MIASTA OTWOCKA
DZIAŁKA NR 9 Z OBREBU 102
 przy ulicy Wiązowskiej w Otwocku
RYSunEK PLANU
 SKALA 1:500

PRZEWODNICZĄCY
 RADY MIASTA

 mgr Tadeusz Mojsa