


ZMIANA MIEJSCOWEGO PLANU ZAGOSPODAROWANIA PRZESTRZENNEGO DLA TERENU OGRANICZONEGO ULICAMI ZACISZNĄ, SŁONECZNA, KRASZEWSKIEGO I WCZASOWĄ W OBRĘBIE 6 W OTWOCKU

RYSUNEK PLANU W SKALI 1:1000 STANOWIĄCY ZAŁĄCZNIK RYSUNKOWY
DO UCHWAŁY NR XLV/522/02
RADY MIASTA OTWOCKA
Z DNIA 30 kwietnia 2002 r.

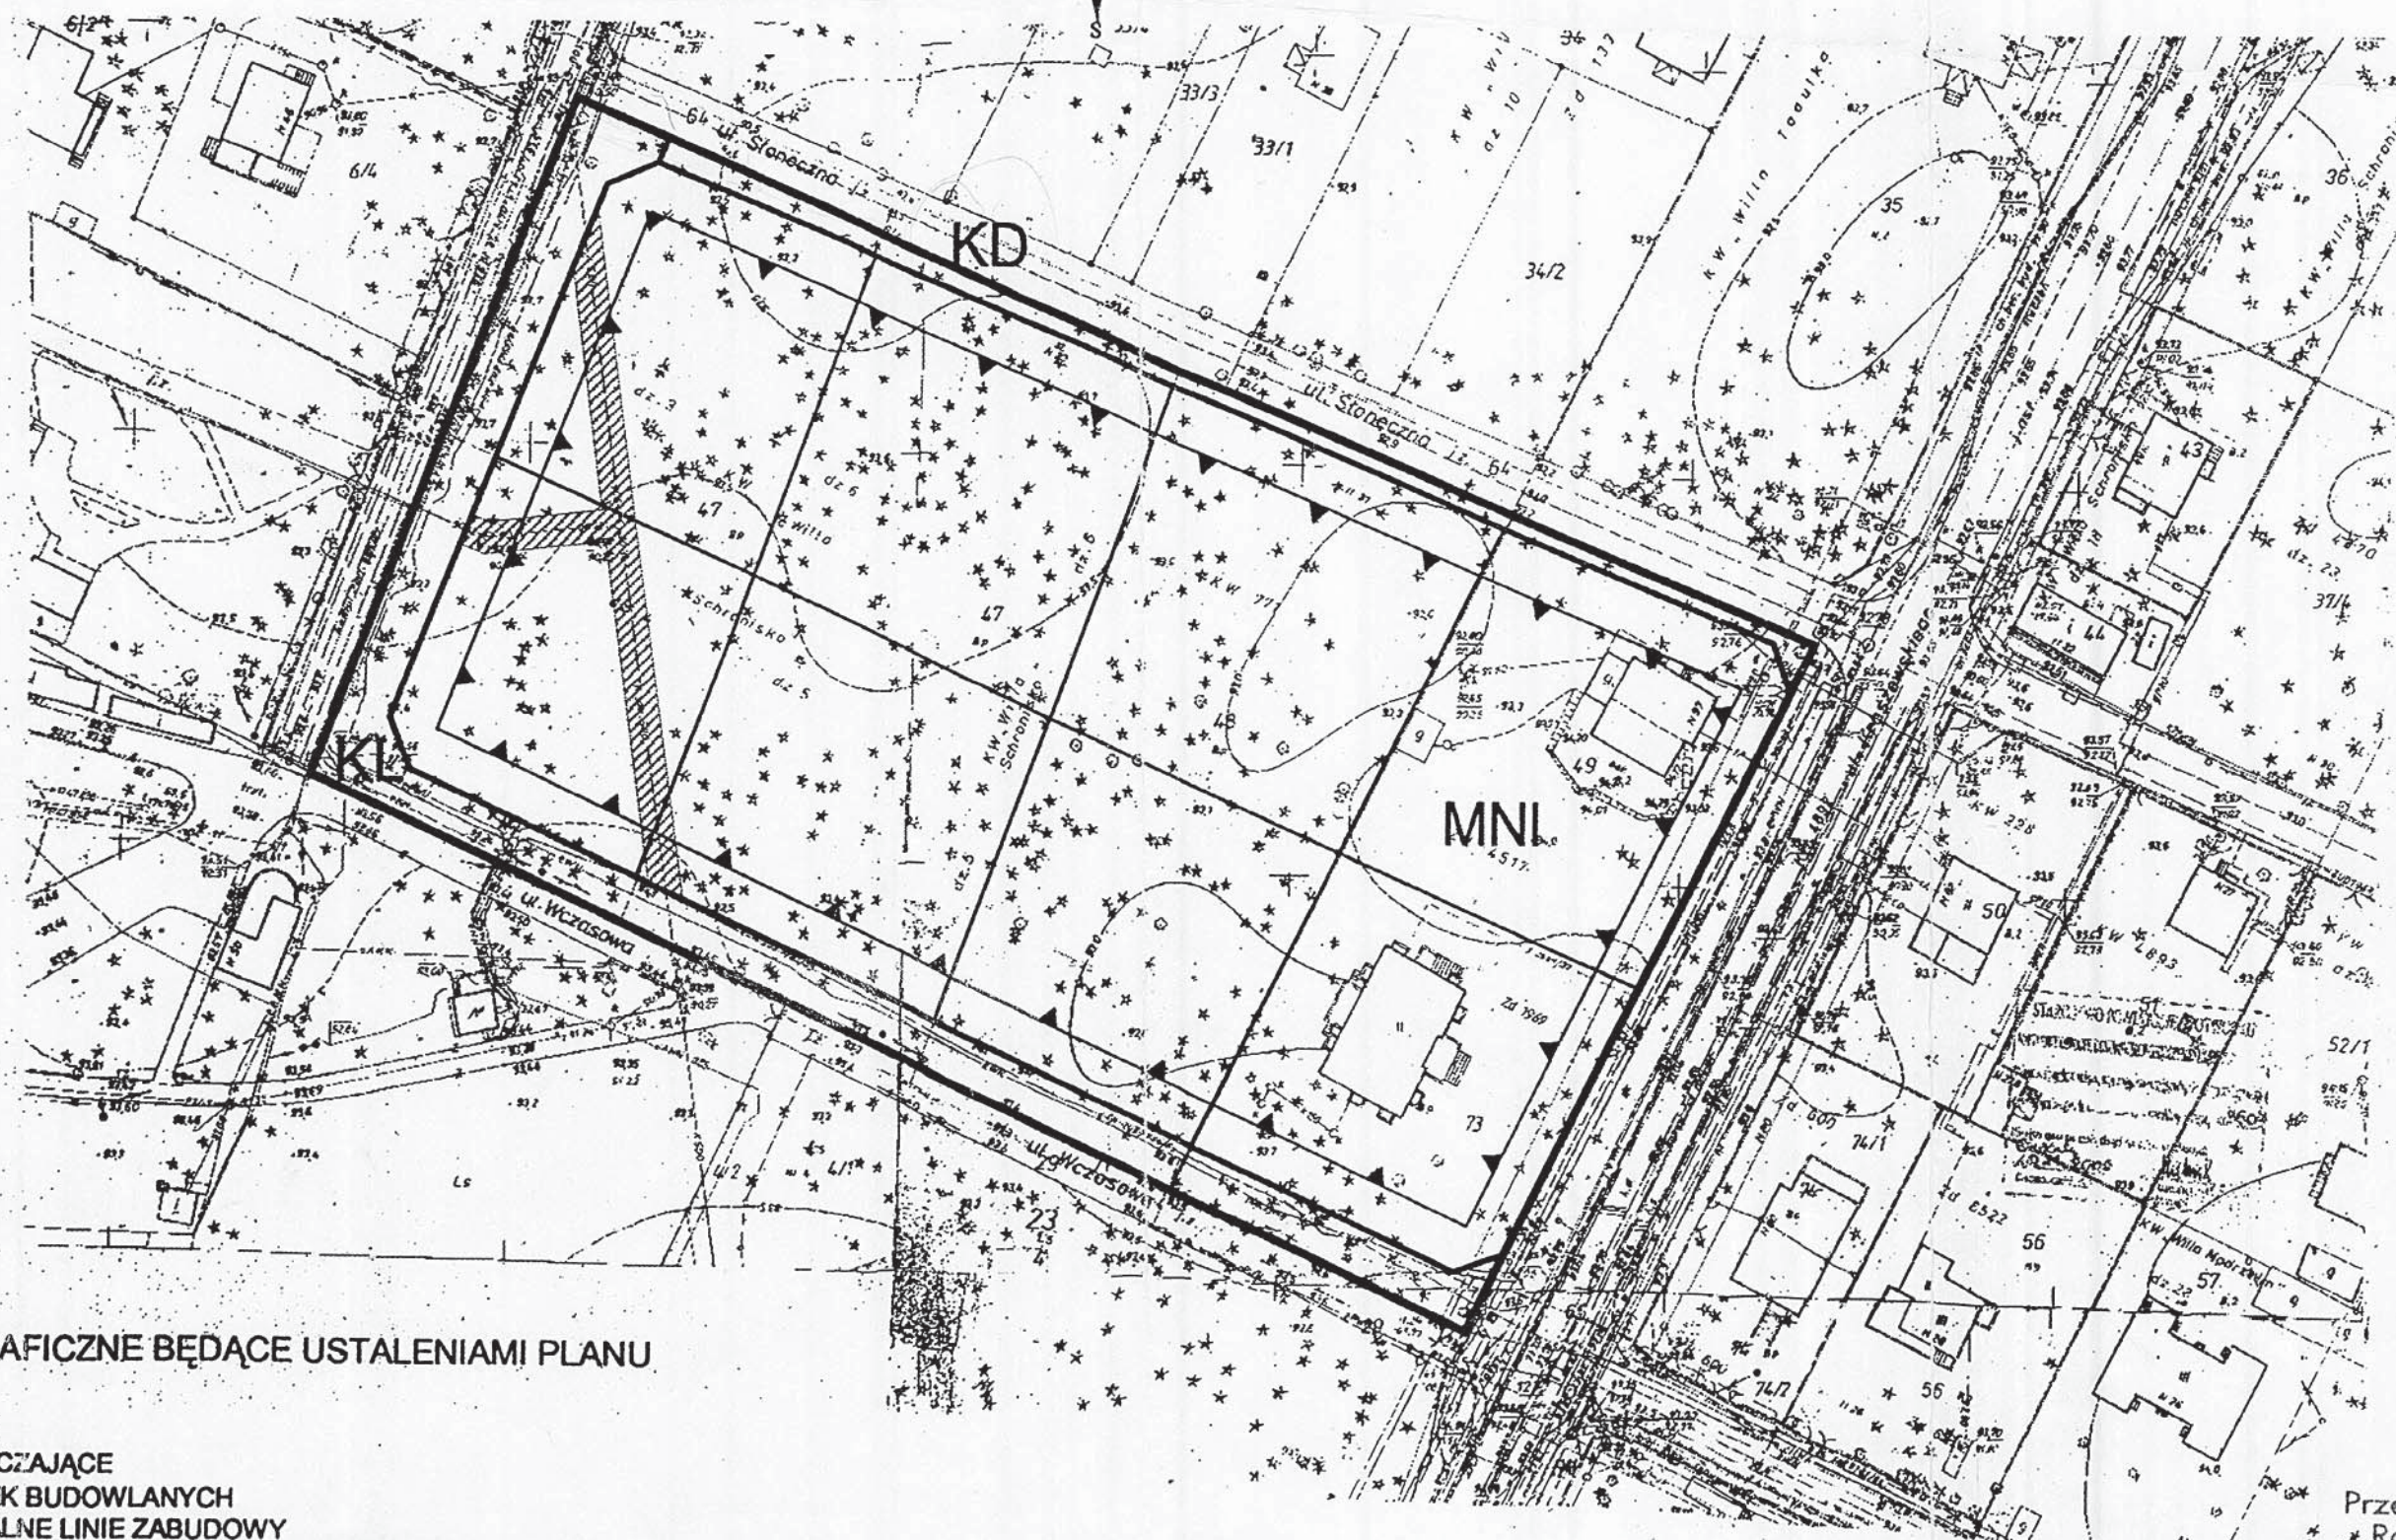

OZNACZENIA GRAFICZNE BĘDĄCE USTALENIAMI PLANU

- GRANICA PLANU
- LINIE ROZGRANICZAJĄCE
- GRANICE DZIAŁEK BUDOWLANYCH
- NIAPRZEKRACZALNE LINIE ZABUDOWY
- STREFA DOSTĘPNOŚCI DO KANALIZACJI SANITARNEJ
- PRZEZNACZENIE TERENÓW
- droga klasy drogi lokalnej - oznaczona symbolem terenu KL
- droga klasy drogi dojazdowej - oznaczona symbolem terenu KD
- zabudowa mieszkaniowa jednorodzinna na działkach leśnych - oznaczona symbolem terenu MNI

Przewodniczący
Rady Miasta
[Signature]
Lesz Baraszczyński