


MIEJSCOWY PLAN ZAGOSPODAROWANIA PRZESTRZENNEGO DZIAŁKI NR 71/5 I 71/6 OBREB 3 W OTWOCKU skala 1:1000

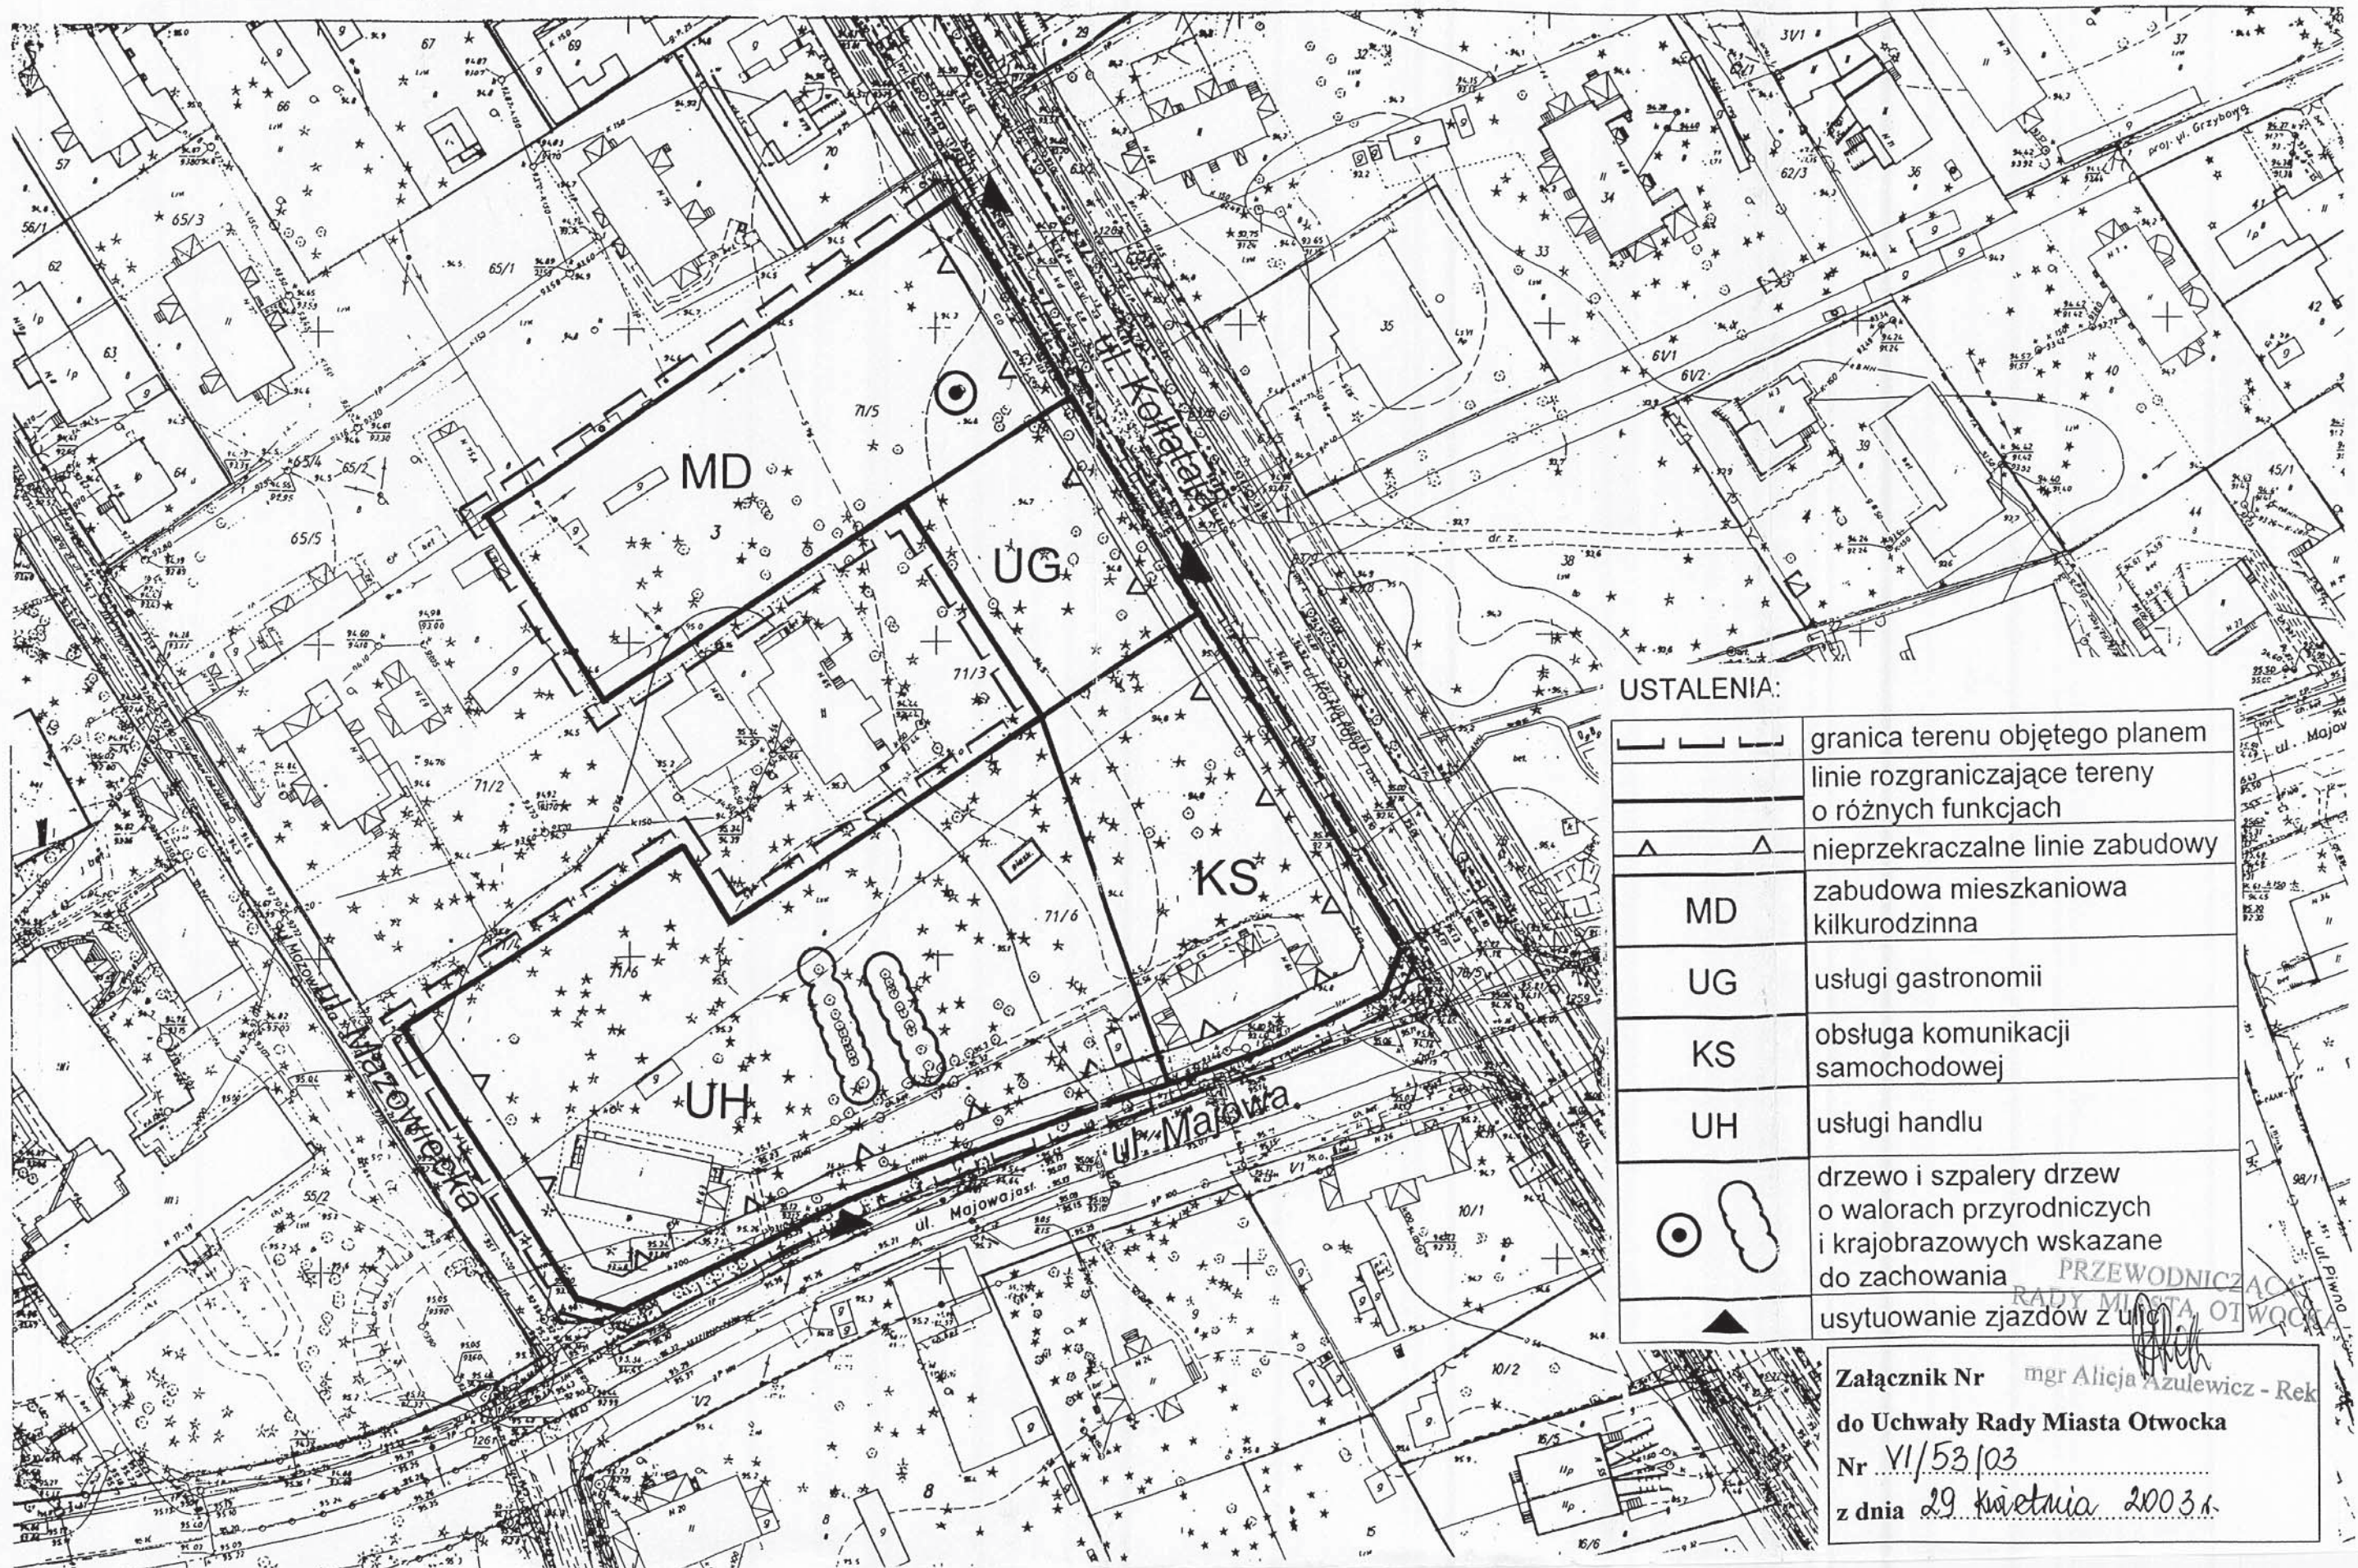

USTALENIA:

	granica terenu objętego planem
	linie rozgraniczające tereny o różnych funkcjach
	nieprzekraczalne linie zabudowy
MD	zabudowa mieszkaniowa kilkurodzinna
UG	usługi gastronomii
KS	obsługa komunikacji samochodowej
UH	usługi handlu
	drzewo i szpalery drzew o walorach przyrodniczych i krajobrazowych wskazane do zachowania
	usytuowanie zjazdów z ulic

Załącznik Nr *mgr Alicja Azulewicz - Rek*
do Uchwały Rady Miasta Otwocka
Nr VI/53/03
z dnia 29 kwietnia 2003 r.