

PROJEKT PLANU UCZESTWA
 Warszawa, kwiecień 2005

**MIEJSKOWY PLAN ZAGOSPODAROWANIA PRZESTRZENNEGO
 OBEJMUJĄCY TEREN POMIĘDZY ULICAMI
 PUŁASKIEGO, PONIATOWSKIEGO, 3-EGO MAJA, PARTYZANTÓW
 W OBREBIE 143 W OTWOCKU**

SKALA 1:1000

ZALĄCZNIK GRAFICZNY NR 1 DO UCHWAŁY
 NR XXX/257/05 RADY MIASTA OTWOCKA
 Z DNIA 1 MARCA 2005 ROKU




schemat podziału na kwartaly
 skala 1:3500

- ustalenia planu
- granica obszaru objętego planem
 - linie rozgraniczające tereny o różnym przeznaczeniu lub różnych zasadach zagospodarowania
 - nieprzekraczalna linia zabudowy (wraz z wymiarami jej położenia)
- przeznaczenie terenu
- U tereny zabudowy usługowej (1U, 3U, 8U, 9U)
 - U/M tereny zabudowy usługowo-mieszaniowej (5U/M)
 - U(MN) tereny zabudowy usługowej lub zabudowy mieszkaniowej jednorodzinnej (6U(MN))
 - MNU tereny zabudowy mieszkaniowej jednorodzinnej i zabudowy usługowej (2MNU)
 - MN tereny zabudowy mieszkaniowej jednorodzinnej (4MN, 7MN, 10MN)
- ul. bez nazwy
- KD tereny układu komunikacji i systemu infrastruktury technicznej
 - KDS
 - KD ul. Traugutta (2 x 2,5)
 - KD ul. Dwernickiego (2 x 2,5)
 - KD ul. Partyzantów (2 x 2,5)
 - KD ul. 3-go Maja (2 x 2,5)
 - KD ul. Prądzińskiego (2 x 2,5)
 - KD ul. Pułaskiego (2 x 3)
 - KDS
- 60 % minimalny udział powierzchni terenu biologicznie czynnej

oznaczenia graficzne planu o charakterze informacyjnym lub postulowanym

- zadrzewienia alejowe do utworzenia lub ukształtowania
- istniejące osie ulic

Dorota Gadomska - upr.urb. 1659
 Hanna Mieszowska - upr.urb. 714/88
 ul. Odlewnia 41, 02-562 Warszawa, tel/fax 845 81 28
 PRO ARTE Spółdzielnia Architektów pracownia 15

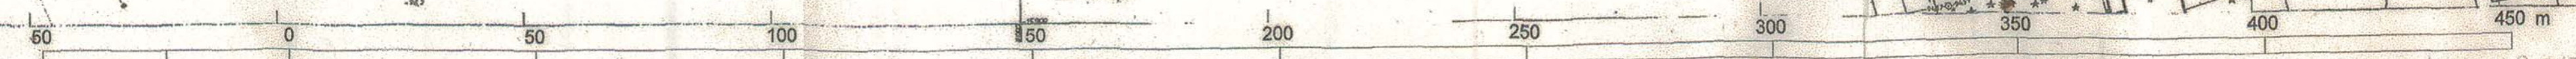

DZ 113poc3285 z 19.05.05