


STAROSTWO POWIATOWE W OTWOCKU  
 R.M.  
 MIASTO OTWOCKO  
 20  
 Projektant: *[Signature]*  
 (miejscowość i data)

STUDIUM UWARUNKOWAŃ I KIERUNKÓW  
 ZAGOSPODAROWANIA PRZESTRZENNEGO  
 OTWOCKA  
 M - ŚREDNIOWYMIAROWA ZAB. MIESZKANIOWA  
 LS / ZP - LASY KOMUNALNE  
 ■ - TEREN OBJĘTY PLANEM

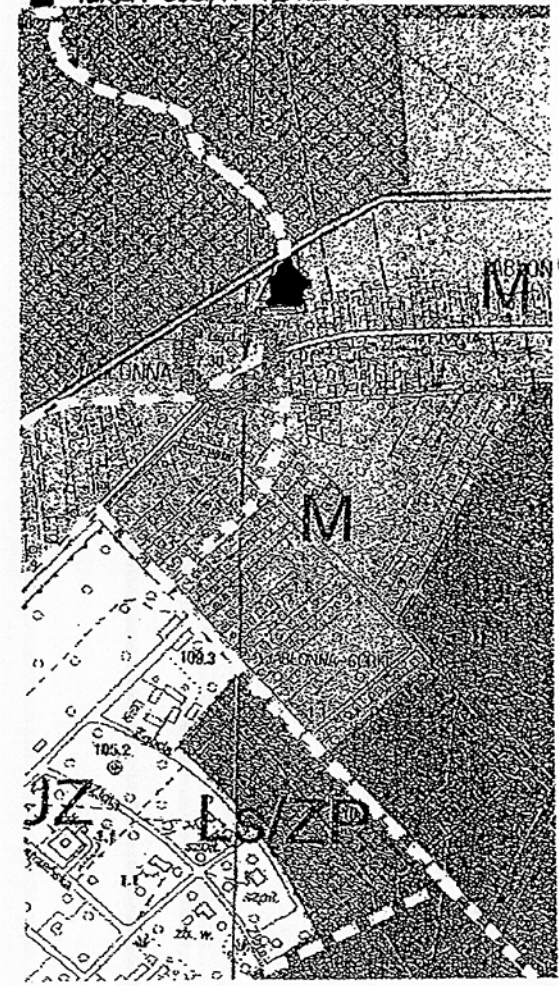

MIEJSCOWY PLAN ZAGOSPODAROWANIA PRZESTRZENNEGO OBEJMUJĄCY  
 TEREN DZIAŁEK NR 20, 181, 182, 183, 185 ORAZ CZĘŚCI DZIAŁEK NR 162, 163, 168,  
 169, 177, 187 W OBRĘBIE 259 I CZĘŚCI DZIAŁEK NR 82/1, 83/1, 84/1 W OBRĘBIE 99-  
 100 W OTWOCKU.  
 SKALA 1:500

ZALĄCZNIK NR 1 DO UCHWAŁY RADY MIASTA OTWOCKA NR *V/121/2007* Z DNIA *13 lutego 2007 r.*

USTALENIA PLANU	
	GRANICA OBSZARU OBJĘTEGO PLANEM
	LINIE ROZGRANICZAJĄCE TERENY O RÓŻNYM PRZEZNACZENIU I RÓŻNYCH ZASADACH ZAGOSPODAROWANIA - OBOWIĄZUJĄCE
	NIEPRZEKRACZALNE LINIE ZABUDOWY
	TEREN ZABUDOWY MIESZKANIOWEJ JEDNORODZINNEJ
	ISTNIEJĄCA SIĘĆ GAZOWA gA200 DO PRZEŁOŻENIA NA TERENIE MN
	DRZEWO WSKAZANE DO ZACHOWANIA I OCHRONY
	DRZEWO O WYBITNYCH WALORACH PRZYROD. KRAJOBRAZOW. DO BEZWZGLEDNEGO ZACHOWANIA I OCHRONY Db-DAB
	ISTNIEJĄCE OGRODZENIE DO LIKWIDACJI
	ZWYMIAROWANE ODLEGŁOŚCI
	ISTNIEJĄCY BUDYNEK MIESZKALNY DO ADAPTACJI ZGODNIE Z USTALENIAMI PLANU
	TERENY DRÓG PUBLICZNYCH KLASY: L-LOKALNEJ, D-DOJAZDOWEJ
OZNACZENIA INFORMACYJNE	
	GRANICA WOCHK
	ISTNIEJĄCA SIĘĆ WODOCIĄGOWA wP 300
 0 10 15 20 30 M	

PRZEWODNICZĄCY  
 RADY MIASTA OTWOCKA  
*[Signature]*  
 mgr Dariusz Kołodziejczyk