


Plan orientacyjny w skali 1:10 000

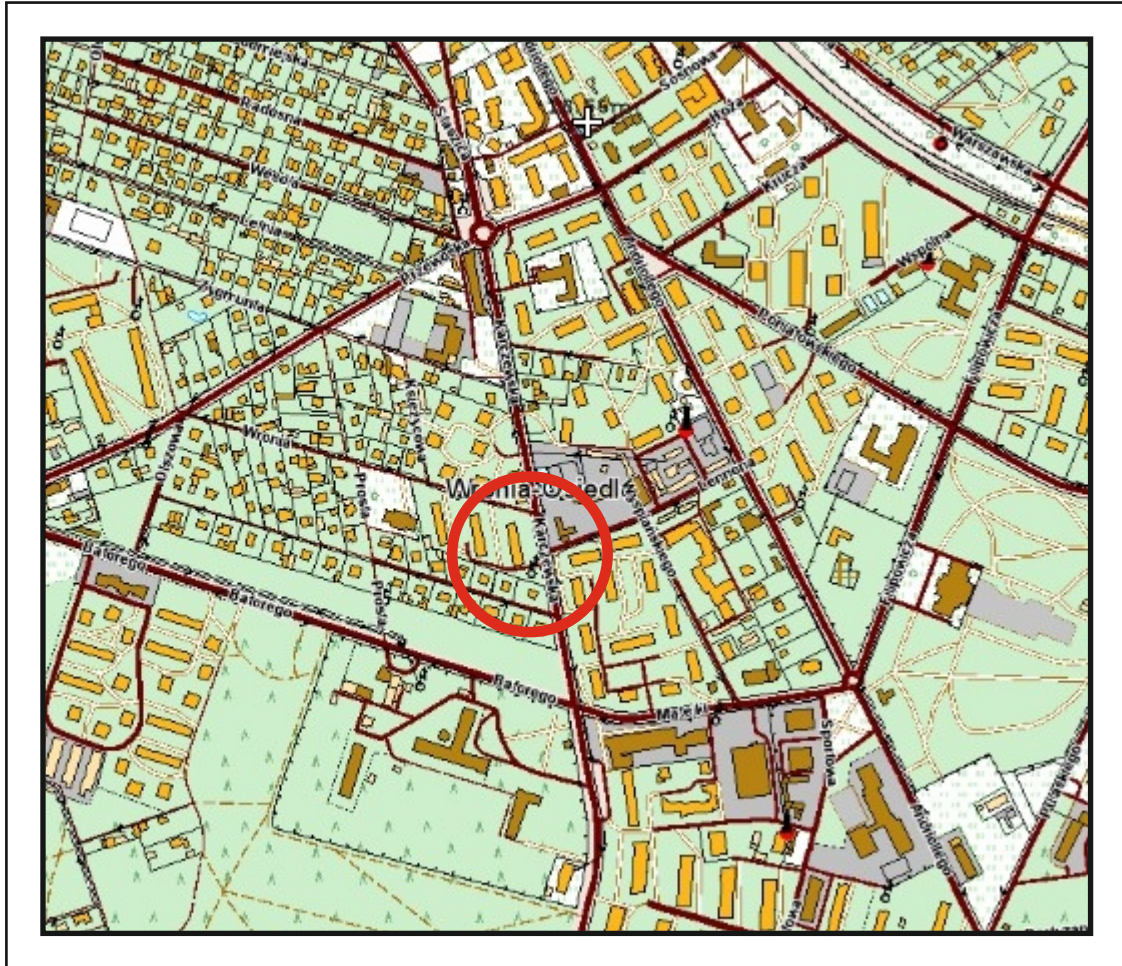

ARS PROJEKT 05-311 Dębe Wielkie, Ruda, ul. Słoneczna 3 e-mail: arsprjekt@poczta.fm tel. 606 208 589	Stadium: Projekt	Data: czerwiec 2017r.
	Stadium: Projekt	
Temat: Przebudowa zjazdu w ramach odwodnienia ulicy Karczewskiej w m. Otwock.		
Nazwa rysunku: Plan orientacyjny		Skala: 1:10 000
Projektant: inż. Roman Sanojca, Podpis:		