


# Szczegół konstrukcyjny

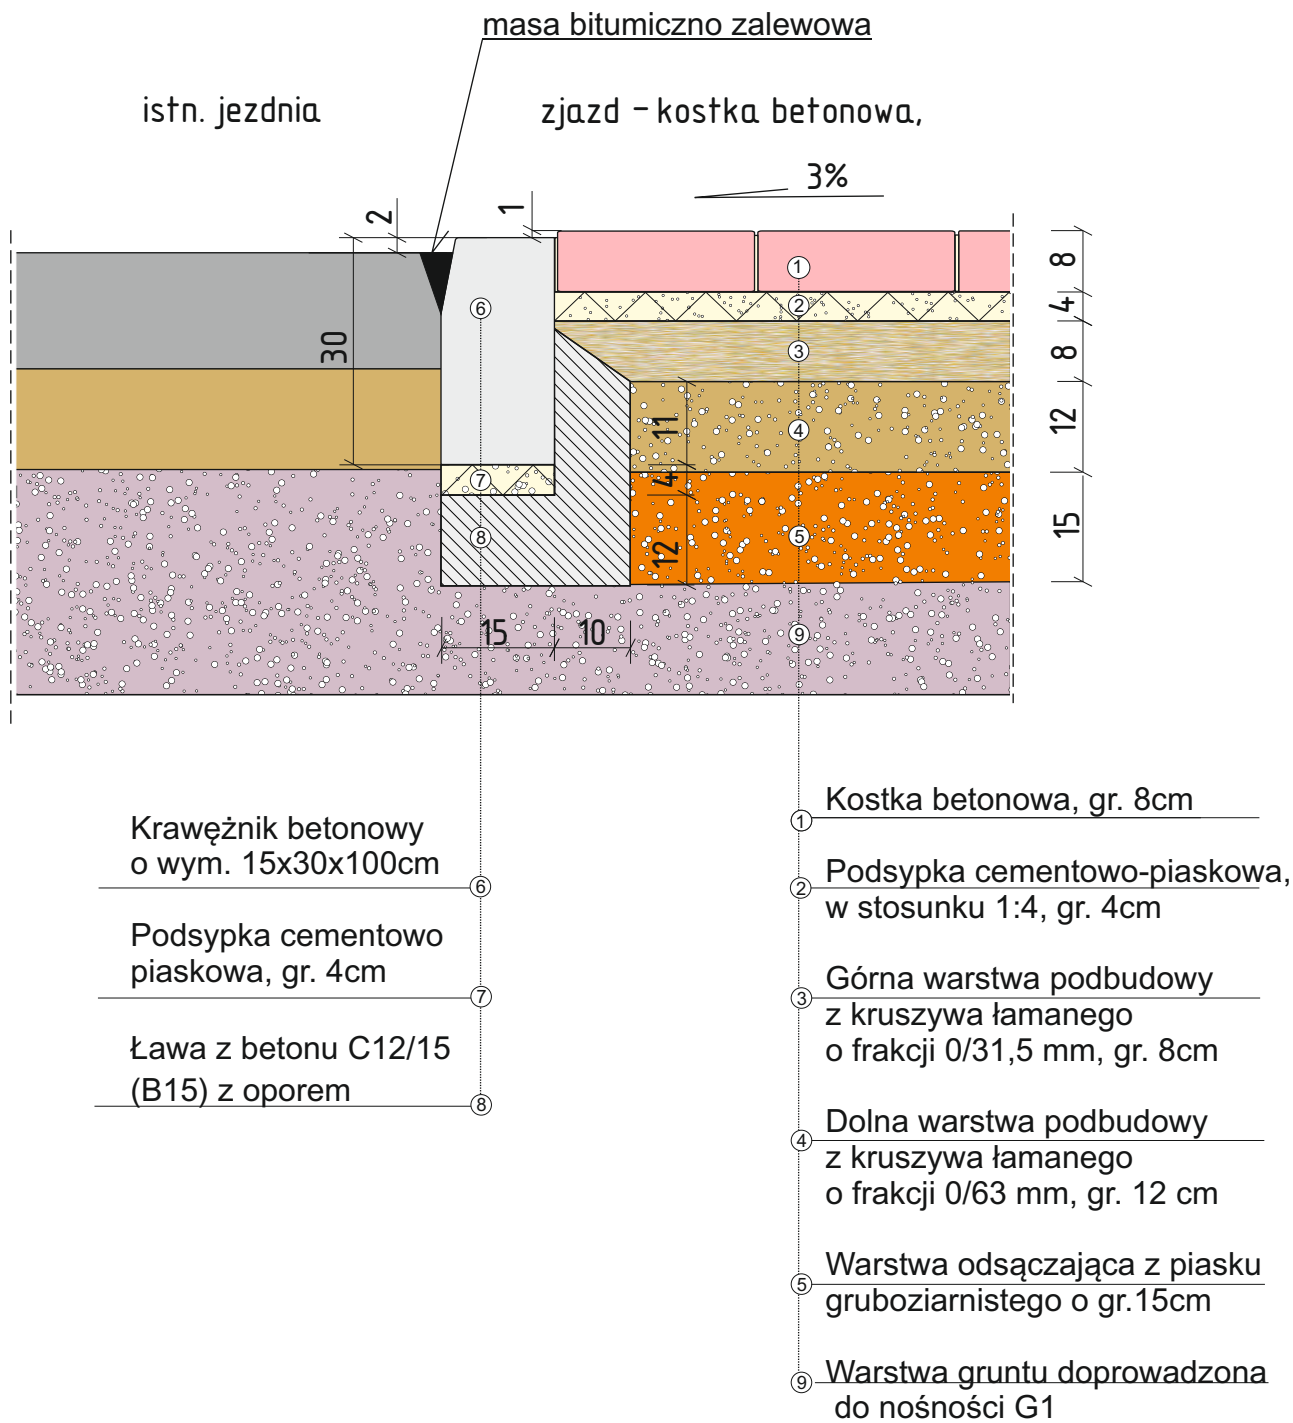

<b>ARS PROJEKT</b> 05-311 Dębe Wielkie, Ruda, ul. Słoneczna 3 e-mail: arsprjekt@poczta.fm tel. 606 208 589	Stadium: Projekt	Data: czerwiec 2017r.
	Branża: Drogowa	
Temat: Przebudowa zjazdu w ramach odwodnienia ulicy Karczewskiej w m. Otwock.		Rysunek nr: 4.
Nazwa rysunku: Szczegół konstrukcyjny		Skala: 1:10
Opracowanie: inż. Roman Sanojca, Projektant: mgr inż. Andrzej Solonek		
Podpis: .....		uprawnienia: <b>GP.7342/59/22/92.....</b>