



## Przekrój poprzeczny A-A

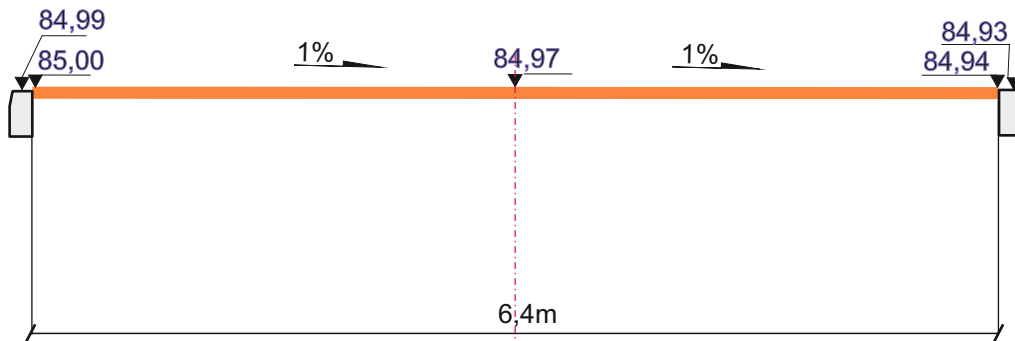

## Przekrój podłużny zjazdu B-B

zjazd z kostki betonowej

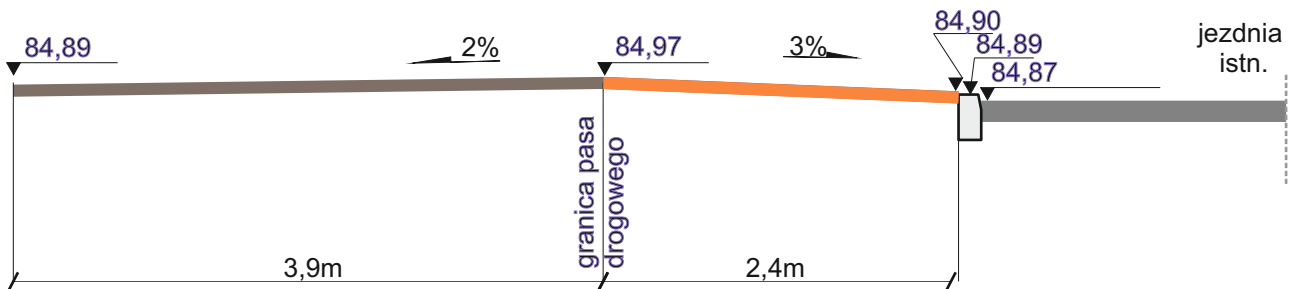

<b>ARS PROJEKT</b> 05-311 Dębe Wielkie, Ruda, ul. Słoneczna 3 e-mail: arsprjekt@poczta.fm tel. 606 208 589	Stadium: Projekt	Data: czerwiec 2017r.
	Branża: Drogowa	
Temat: Przebudowa zjazdu w ramach odwodnienia ulicy Karczewskiej w m. Otwock.		Rysunek nr: 3.
Nazwa rysunku: Przekrój poprzeczny/ podłużny zjazdu		Skala: 1:50
Opracowanie: inż. Roman Sanojca, Projektant: mgr inż. Andrzej Solonek		
Podpis: .....		uprawnienia: GP.7342/59/22/92