Plan orientacyjny
w skali 1:10 000

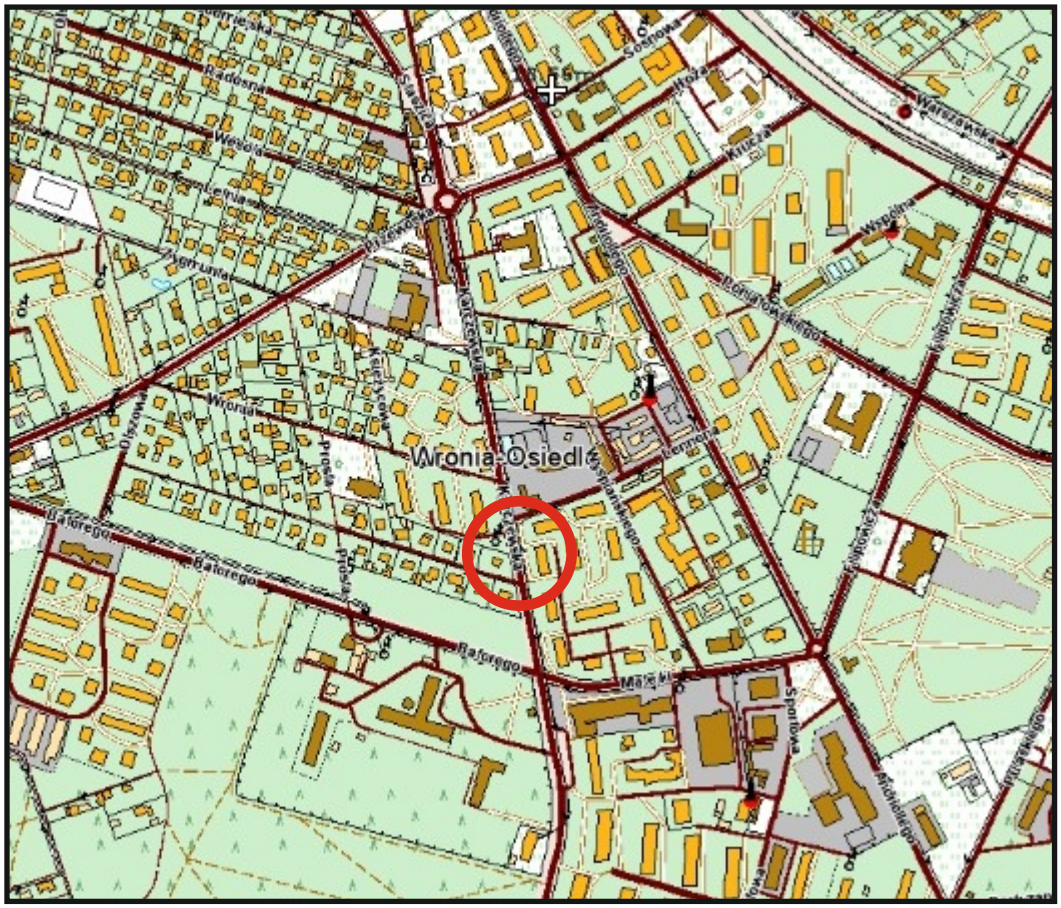

ARS PROJEKT 05-311 Dębe Wielkie, Ruda, ul. Słoneczna 3 e-mail: arsprojekt@poczta.fm tel. 606 208 589	Stadium: Projekt Stadium: Projekt	Data: czerwiec 1017
Temat: Projekt czasowej organizacji ruchu drogowego w pasie drogi powiatowej nr 2765W ul. Karczewskiej w Otwocku.		Pn
Nazwa rysunku: Plan orientacyjny		Skala: 1:10 000
Projektant: inż. Roman Sanojca, Podpis:		