


płyty otworowe typu EKO
o wym. 40x60x10cm na podsypce
piaskowo-cementowej gr. 10cm
zakotwione w gruncie na gł. 40cm
szpilkami stalowymi \varnothing 8mm

Wlot rowu do drenażu Dn 600mm

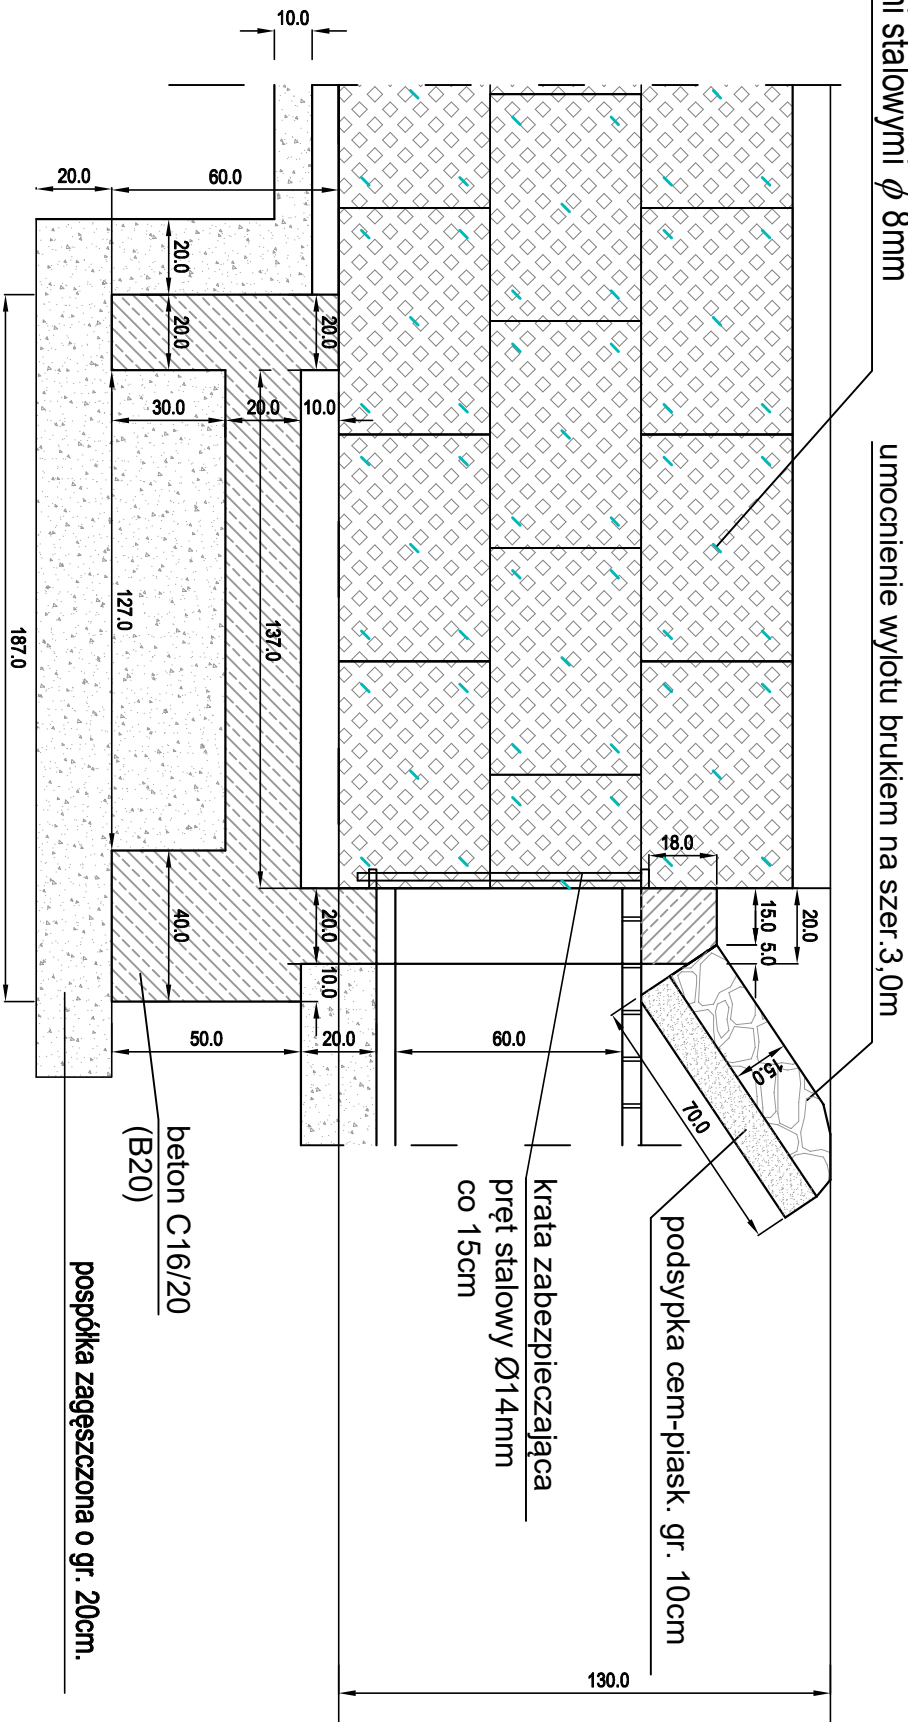

ABS PROJEKT 05-311 Dąb Wielki, Ruda, ul. Skoczna 3 NIP 882-153-30-90 e-mail: poczta@absprojekt.pl tel. 728 342 324		Stadium: Projekt	Data: styczeń 2018r.
Temat: Przebudowa pasa drogi gminnej ulicy Niezapominajki w m. Otwock.		Branża: Drogowa	Rysunek nr: 4.
Nazwa rysunku: Szczegół wlotu rowu do drenu		Skala: 1:20	
Opracowanie: inż. Roman Sanojca		
Projektant: mgr inż. Jakub Król		uprawnienia : MAZ.0170.POOD.11	