






LEGENDA:

-  NAWIERZCHNIA SYNTETYCZNA WYLEWANA EPDM: 235,5 m²
-  UTWARDZENIA PROJEKTOWANE: 18,5 m²

 PROJEKTOWANE OGRODZENIE PLACU ZABAW: 21,1 mb
WYS. 1.0M, WYPEŁNIENIE PANELAMI O WYMIARZE OCZEK 5X20 CM, KOLOR MOSS GREEN (NAWIĄZANIE DO OGRODZENIA SĄSIEDNIEGO BOISKA, W KTÓRYM ZASTOSOWANO PODOBNE ROZWIĄZANIE)



 OBRZEŻA BETONOWE SZER. 6 CM: 88 mb

-  FURTKA OGRODZENIA PANELOWEGO, SZER. 150 CM
-  FURTKA MONTOWANA W OGRODZENIU TERENU SZKOŁY, WYKONANA INDYWIDUALNIE ADEKWATNIE DO RODZAJU OGRODZENIA, BĄDŹ JAKO FURTKA Z WYPEŁNIENIEM PANELOWYM, SZER. 120 CM

- P.1 - TYROLKA
- P.2 - ZESTAW ZABAWOWY ZE ZJEZDŻALNIAMI
- P.3 - BUJAK
- P.4 - LINARIUM
- P.5 - ŁAWKA
- P.6 - KOSZ
- P.7 - TABLICA INFORMACYJNA

UWAGA W POSTĘPOWANIU PRZETARGOWYM URZĄDZENIA MOGĄ ZOSTAĆ ZAMENIONE NA RÓWNOWĄŻNE O TAKIEJ SAMEJ FUNKCJONALNOŚCI ORAZ STANDARDZIE WYKONANIA. O TYM CZY URZĄDZENIA SĄ RÓWNOWĄŻNE DECYDUJE PROJEKTANT NA PODSTAWIE DOSTARCZONYCH MU KART KATALOGOWYCH PRÓPOWANYCH URZĄDZEŃ.
SPECYFIKACJA MATERIAŁOWA I TECHNOLOGICZNA MAŁEJ ARCHITEKTURY ZOSTAŁA ZAWARTA W OGÓLNEJ I SZCZEGÓLWYCH SPECYFIKACJACH TECHNICZNYCH WYKONANIA I ODBIORU ROBÓT BUDOWLANYCH

JEDNOSTKA PROJ. DESIGN UNIT	ARCHIFORMACJA PRACOWNIA ARCHITEKTONICZNA ROMANA DMOWSKIEGO 22, 63-000 ŚRODA WLKP.		
INWESTOR INVESTOR	MIASTO OTWOCK UL.ARMII KRAJOWEJ 5, 05-400 OTWOCK		
OBIEKT JOB	PLAC ZABAW PRZY ULICY SZKOLNEJ W OTWOCKU		
LOKALIZACJA LOCATION	NR EWIDENCYJNY DZIAŁKI 48, OBREB 141710_1.0047 UL. SZKOLNA, OTWOCK		
FAZA PROJEKTU PROJECT STATUS	PROJEKT BUDOWLANY		
BRANŻA BRANCH	ARCHITEKTURA		
PROJEKTANT ARCH. DESIGNER	MGR INŻ. ARCH. MARTA WACHOWIAK NR UPRAWNIEN 58/WPOKKUpB/2011	PODPIS SIGNATURE	
ASYSTENT ARCH. DESIGNER	INŻ. ARCH. KAMIL TUREK		
TREŚĆ RYSUNKU CONTENT	URZĄDZENIA PLACU ZABAW	SKALA SCALE	1:100
DATA DATE	04.2018	REWIZJA REVISION	0
NUMER RYSUNKU DRAWING NUMBER	A/01		

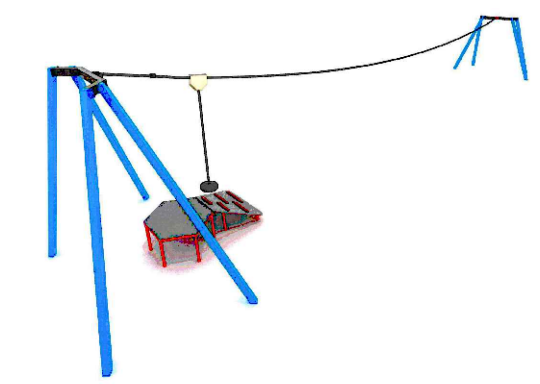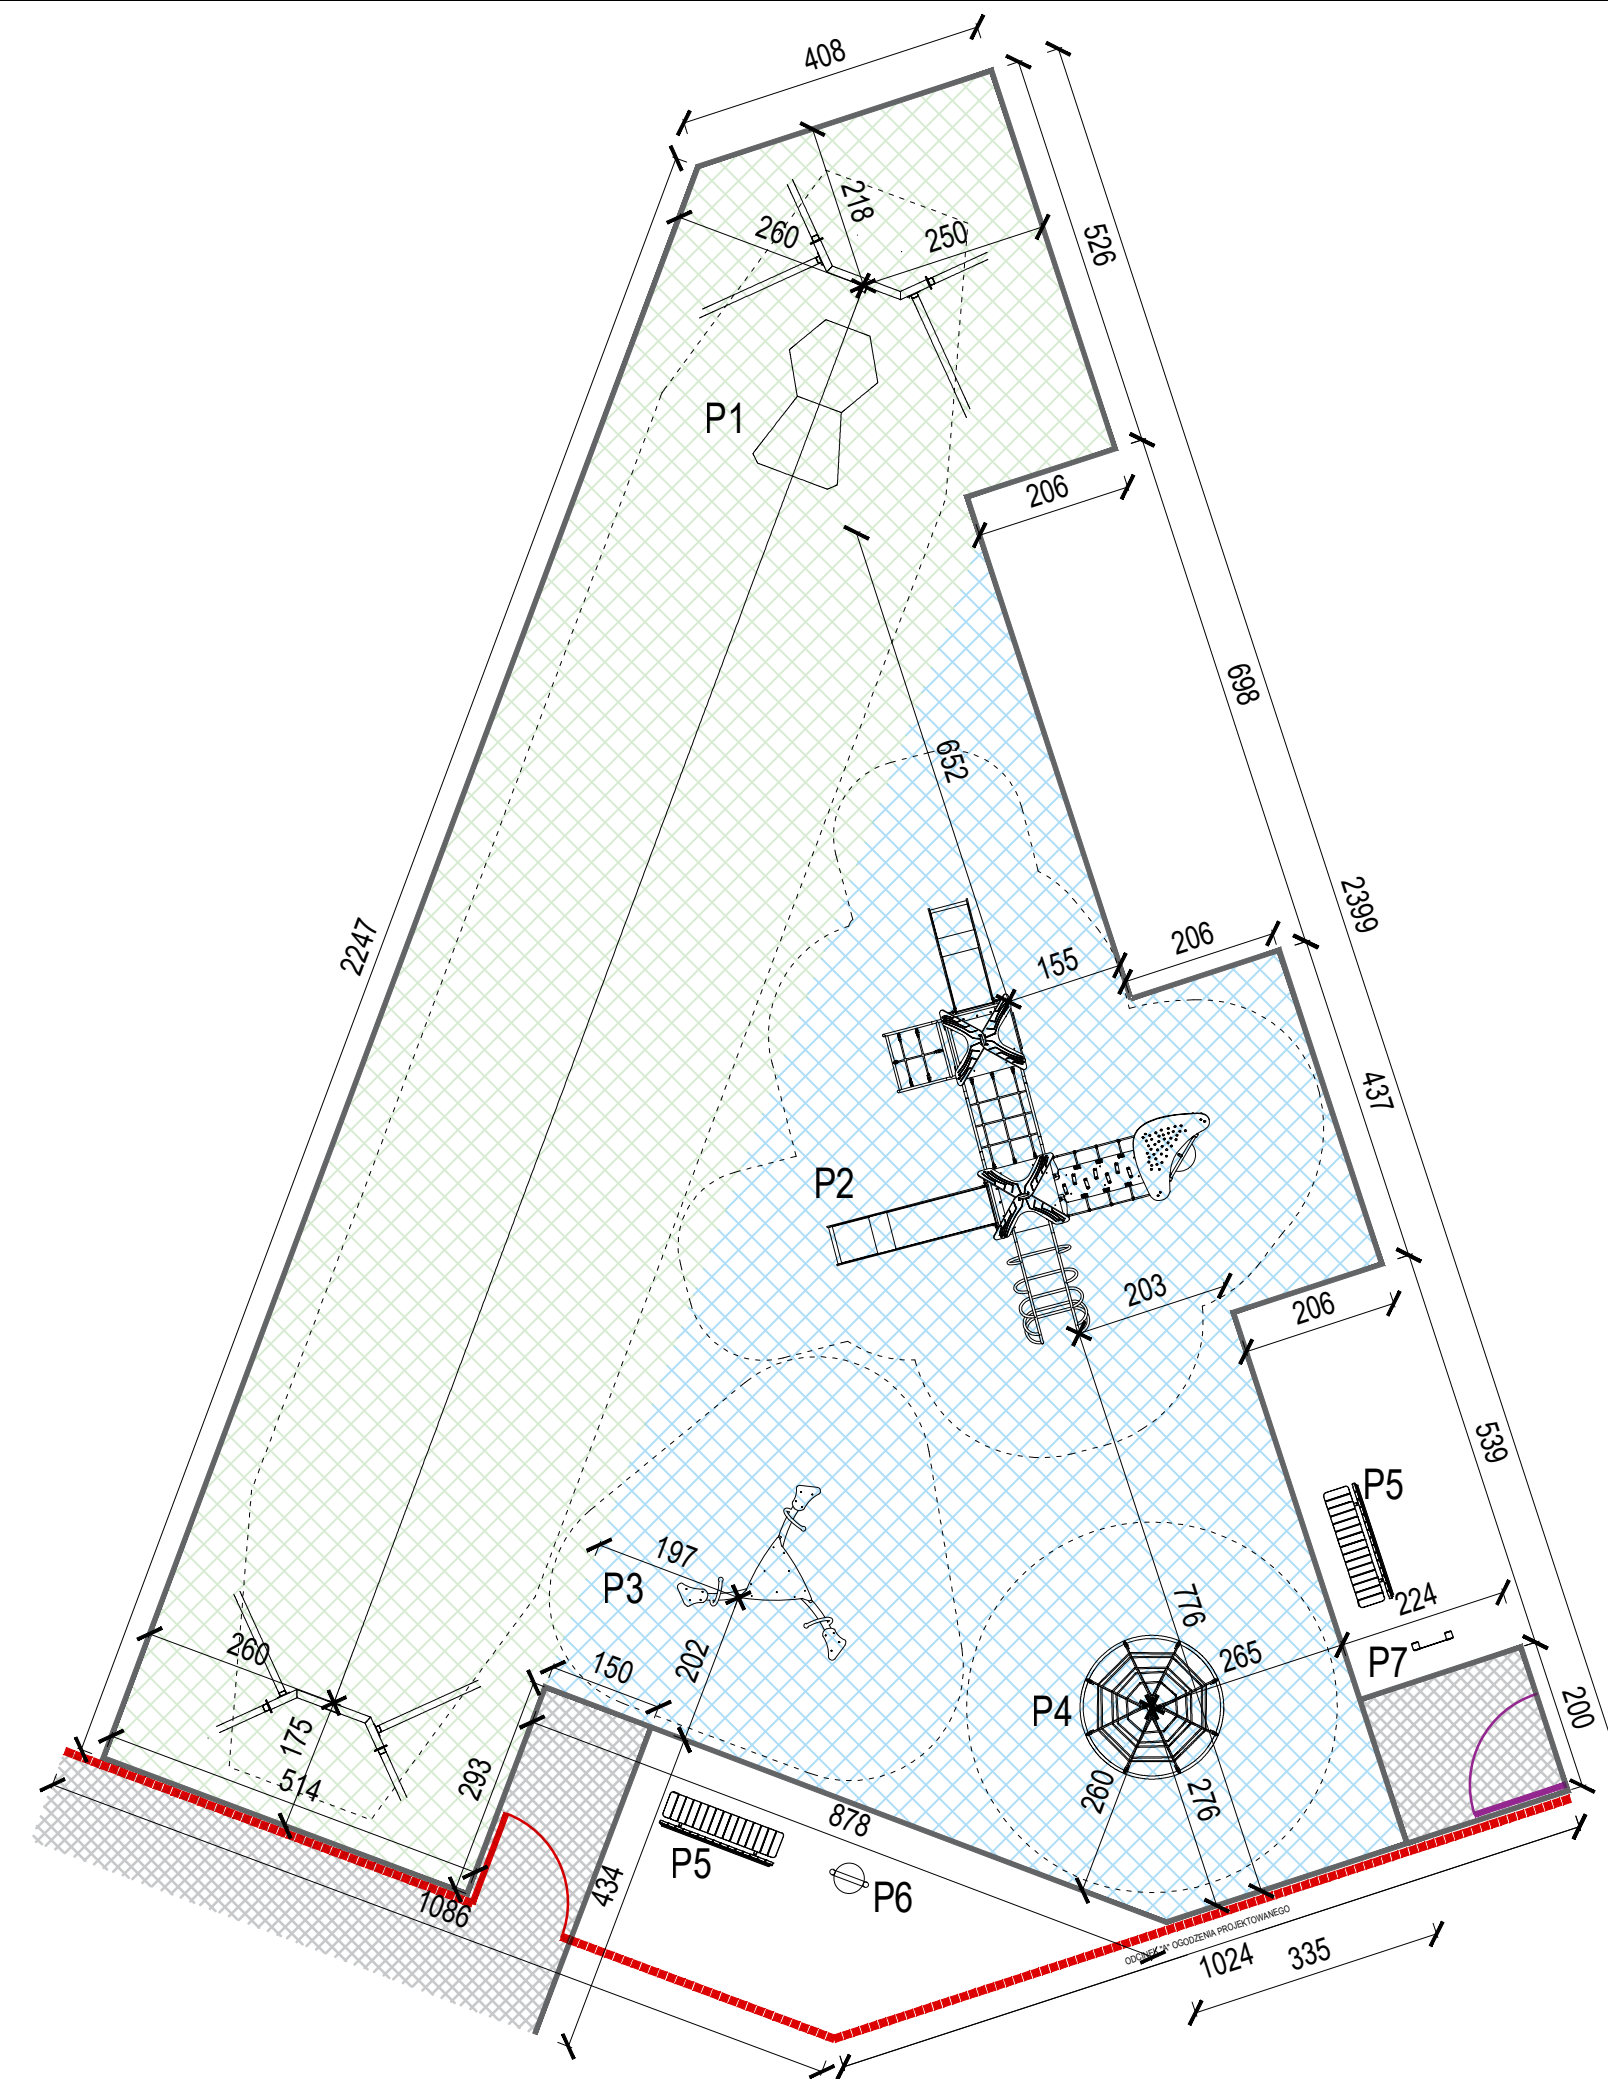

P1



P5



P2




P6



P3



P7

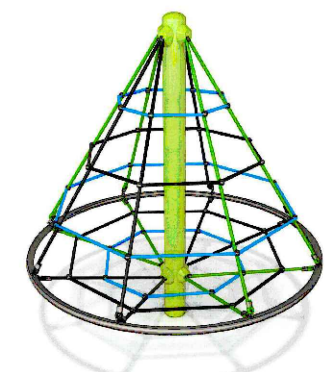

P4