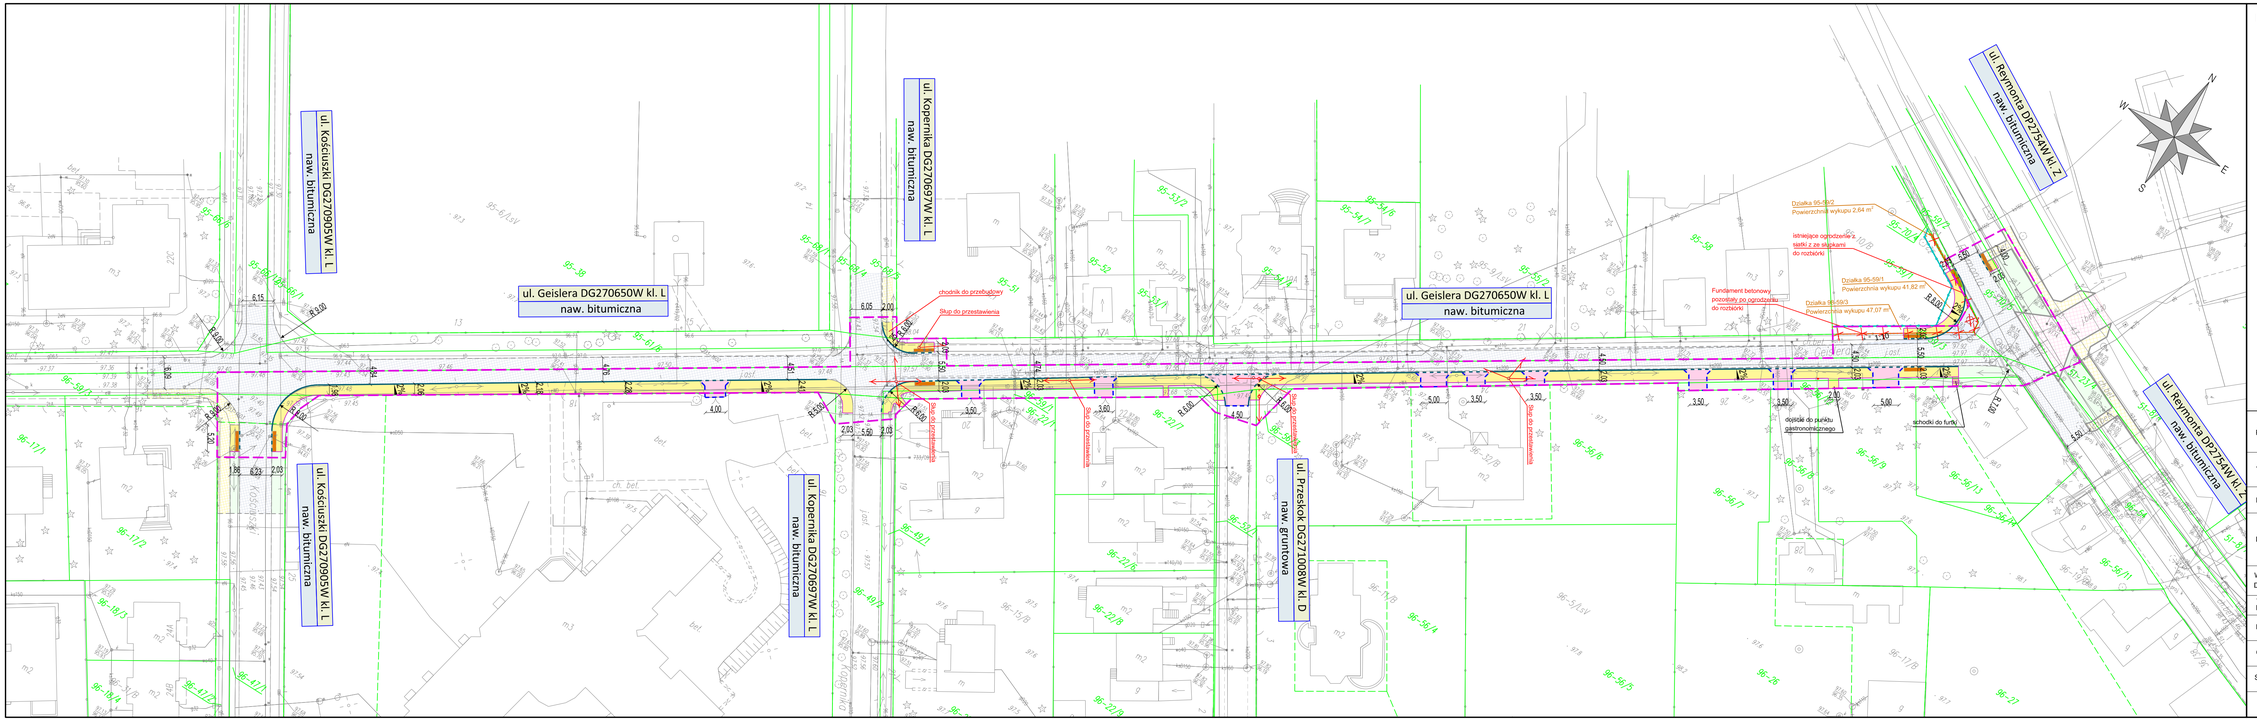

LEGENDA:

- Jezdnia (nawierzchnia asfaltowa) projektowana / istniejąca
- Zjazdy (kostka betonowa) projektowane / istniejące
- Chodnik (kostka betonowa) projektowany / istniejący
- Zieleń
- Płytki dla niewidomych projektowane / istniejące
- granica opracowania
- granica wykupów
- krawężnik betonowy
- krawężnik betonowy obniżony
- opornik betonowy
- obrzeże betonowe
- granice działek
- istniejący krawężnik / obrzeże
- istniejąca krawędź jezdni
- ogrodzenie do rozbiórki
- nowa lokalizacja ogrodzenia
- drzewo do wycinki

PROJEKT	Budowa chodnika w ul. Geislera na odcinku od ul. Kościuszki do ul. Reymonta wraz z przejściem dla pieszych w drodze powiatowej ul. Reymonta przy skrzyżowaniu z ul. Geislera		
ADRES	Otwock, ul. Geislera		
FAZA	Projekt Budowlany, Wykonawczy		
INWESTOR	Miasto Otwock, ul. Armii Krajowej 5, 05-400 Otwock		
WYKONAWCA DOKUMENTACJI	Pracownia Projektowa "RoadWay" ul. Kilmontowska 15b, 04-072 Warszawa, tel. 660 42 46 44, 601 93 71 83		
TYTUŁ RYSUNKU	Plan sytuacyjny		
PROJEKTANT	mgr inż. Grzegorz KOWALIK, specjalność drogowa – LUB/0207/POOD/08		Podpis
OPRACOWAŁ	inż. Marcin Zień		Podpis
SPRAWDZAJĄCY	mgr inż. Rafał Grudniewicz, specjalność drogowa - MAZ/0168/POOD/11		Podpis
Skala 1:500	Rewizja: 3	Data 11-05-2018	Numer rysunku: 2