


Mapa poglądowa terenu opracowania | skala 1:1000

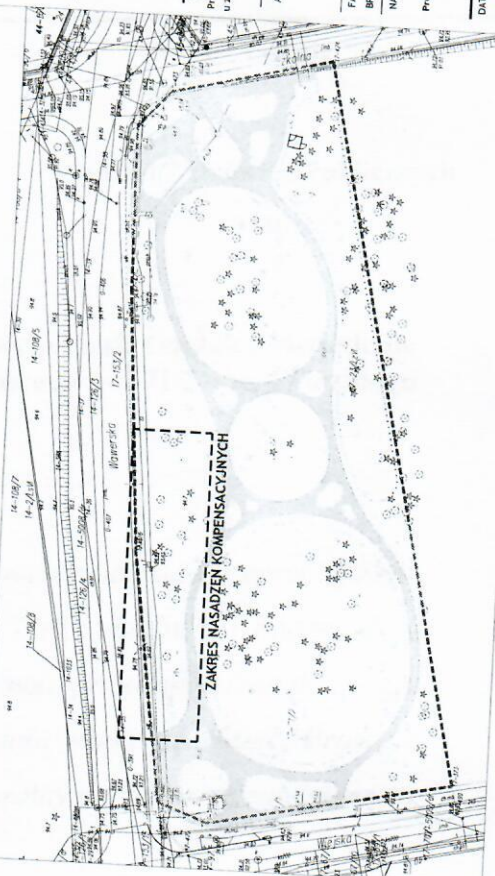

Spis projektowanych roślin

Lp.	Nazwa łacińska	Nazwa polska	Wysokość	Wielkość pojemnika	Ilość szt. na m ²	Suma sztuk	Rozstawa
18	Carpinus betulus	grab pospólny	60-80	balot/goty korzeni	5	526	45x45

INWESTOR
Miasto Otwock
ul. Armii Krajowej 5
05-400 Otwock



ARCHITECT
MIEJSKI KRAJOBRAZ Sp. z o.o.
ul. Chłopskiego 30/23
05-500 Maczno
NIP: 131-700389
mail: biuro@miejskikrajobraz.pl
www.miejskikrajobraz.pl
tel.: 660 525 000

PROJEKTANT GŁÓWNY
mgr inż. arch. Marcin Rajkowski | nr upraw. B.17979/14
PODPIS

PROJEKTANCI
mgr inż. arch. Krzysztof Joanna Ogiński
mgr inż. arch. Krzysztof Magdalena Kozłowski
PODPIS

NAZWA PROJEKTU
Projekt Leśnego Parku "Wielki" na działce nr ew. 71/2 obr. 7
U zbiegu ul. Sokoła, Wawerska w Otwocku w ramach
zadania budżetowego nr 214 p/n - Leśny Park "Wielki"

ADRES INWESTYCJI
Działka o nr ew. 71/2 obr. 17 w Otwocku

FAZA
BRANŻA
NAZWA RYSUNKU
Projekt nasadzeń kompensacyjnych

PROJEKT BUDOWLANY
ZIELEN
NR RYS.
2-05

DATA
SKALA