



PREZYDENT MIASTA OTWOCKA

ul. Armii Krajowej 5, 05-400 Otwock
tel.: +48 (22) 779 20 01 (do 06) wew. 156
www.otwock.pl e-mail: inwestycje@otwock.pl

Otwock, dnia 25.05.2022 r.

Ogłoszenie o zamówieniu

Zamówienie, którego wartość nie przekracza kwoty 130 000,00 zł- art.2 ust.1 pkt. 1 Ustawy Prawo Zamówień Publicznych z dnia 11 września 2019 (Dz. U. 2019 poz.2019 ze zm.)

Zapytanie ofertowe

Nazwa zadania:

Opracowanie kompletnej dokumentacji projektowo-kosztorysowej wraz z uzyskaniem decyzji ZRID na rozbudowę ul. Ślusarskiego i ul. Puławskiego do ronda Polskiego Państwa Podziemnego wg. szkicu nr 2 w ramach zadania budżetowego pn.: „Projekty i inwestycje na drogach gminnych”.

1. Zakres i opis przedmiotu zamówienia:

1.1. Zakres robót:

1.1.1. Opracowanie dokumentacji projektowo – kosztorysowej na rozbudowę wraz z materiałami geodezyjnymi i uzyskaniem decyzji na realizację inwestycji drogowej (ZRID) dla:

rozbudowę ul. Ślusarskiego i ul. Puławskiego do ronda Polskiego Państwa Podziemnego wg. szkicu nr 2.

Ulica o nawierzchni asfaltowej z nowoprojektowanym oświetleniem lub przebudową istniejącego jako odrębne opracowanie.

- a) Mapy do celów projektowych w skali 1:500.
- b) Mapa ewidencyjna z oznaczeniem zakresu robót i wykazem właścicieli nieruchomości .
- c) Materiały projektowe do uzyskania opinii, uzgodnień i pozwoleń wymaganych przepisami (warunki przebudowy istniejącej infrastruktury oraz inne niezbędne do realizacji inwestycji).
- d) Uzyskanie niezbędnych decyzji, uzgodnień, opinii, warunków oraz opracowań towarzyszących np. operaty wodno-prawne (pozwolenie wodnoprawne), karty informacyjne przedsięwzięcia, ewentualnie raport o oddziaływaniu przedsięwzięcia na środowisko (decyzja o środowiskowych uwarunkowaniach), itp.; wykonania wszystkich dodatkowych opracowań wynikających z uzyskanych uzgodnień, niezbędnych do uzyskania ostatecznej decyzji administracyjnej umożliwiającej wykonanie przedmiotu zamówienia zgodnie z obowiązującymi przepisami (ZRID).
- e) Uzyskanie warunków technicznych od zarządców istniejących sieci oraz wykonania dokumentacji projektowej usunięcia lub zabezpieczenia kolizji wszystkich występujących branż.
- f) Uzyskanie odstępstw od warunków technicznych jeśli będzie to konieczne.

- b) Zaprojektowane obwody należy połączyć z istniejącymi obwodami do istniejących ulic, w celu zapewnienia awaryjnego zasilania na wypadek uszkodzenia obwodu oświetleniowego.
- c) W przypadku zmiany lokalizacji istniejących lamp lub doboru innych słupów i opraw, należy uwzględnić demontaż istniejącego oświetlenia.
- d) Zastosować oprawy led, temperatura barwowa – neutralny biały, odporność na uderzenia nie mniejsza niż IK-8.
- e) Zastosować oprawy o minimalnym stopniu szczelności dla komory optycznej i komory osprzętu – IP 66.
- f) Okres gwarancji dla opraw oświetleniowych – 10 lat,
- g) Dla oświetlenia ulicy zapewnić parametry oświetleniowe zgodnie z Polską Normą PN-EN 13201:2007.
- h) Pod jezdniami i chodnikami projektowane kable układać w rurach RHDPE 110, dodatkowo zamontować osłonę rurową (zapasową) tego samego typu, w miejscach kolizji z innymi sieciami kable zabezpieczyć rurą osłonową DVK 75, rury wyposażyć w dławice.
- i) Przedstawić obliczenia fotometryczne z prawidłowym przekrojem całego ciągu.
- j) Projekt powinien zawierać obliczenia potwierdzające przyjęcie optymalnych rozwiązań inwestycyjnych i eksploatacyjnych, oraz spełniać wymogi Prawa Budowlanego w zakresie Projektu Wykonawczego. W zakresie parametrów oświetleniowych stosować komputerową metodę obliczeniową.
- k) Stosować oprawy oświetleniowe i osprzęt o wysokich parametrach technicznych i eksploatacyjnych spełniających wymagania właściwych norm europejskich. Dla opraw oświetleniowych przedstawić certyfikaty na znak ENEC (lub równoważny).
- l) Stosować słupy stalowe lub aluminiowe anodowane z uwzględnieniem specjalnych powłok typu anty – plakat oraz powłok z elastomeru poliuretanowego.
- m) Stosować tabliczki typu IZK Sintur lub równoważne.
- n) Na etapie projektowania należy uzyskać zezwolenie zarządcy drogi na lokalizację urządzeń w pasie drogowym.

1.1.4. branża zieleni

- a) obejmuje m. in.: inwentaryzację zieleni, plan wyrębu, plan nasadzeń, odtworzenie zieleni wraz z opisem sposobu jej odtworzenia.

1.1.5. branża teletechniczna

- a) Zaprojektować w pasie drogowym kanał technologiczny bądź przedstawić kompletny wniosek o zwolnieniu z obowiązku budowy kanału technologicznego

1.1.6. Mapy podziałowe niezbędne do uzyskania decyzji ZRID,

1.1.7. Specyfikacja Techniczna Wykonania i Odbioru Robót,

1.1.8. Projekty stałej organizacji ruchu i organizacji ruchu na czas budowy oraz projekty przebudowy kolidujących sieci uzbrojenia terenu wraz z uzgodnieniami niezbędnymi do uzyskania pozwolenia na realizację przedmiotu zadania

1.1.9. Uzyskanie decyzji zezwalającej na realizację inwestycji drogowej (ZRID).

- 1.2. Przy opracowywaniu dokumentacji zalecane jest ograniczenie liczby działek niezbędnych do realizacji zadania i przeznaczonych do wywłaszczenia.
- 1.3. Przed przystąpieniem do prac projektowych Wykonawca zobowiązany jest do przedstawienia koncepcji proponowanych rozwiązań i uzyskanie pisemnej akceptacji Zamawiającego
- 1.4. Przedmiot zamówienia należy opracować zgodnie z zasadami wiedzy technicznej i sztuki budowlanej, zgodnie z obowiązującymi przepisami, normami oraz na warunkach ustalonych z Wykonawcą na podstawie umowy.

- Ustawą Prawo budowlane z dnia 7 lipca 1994 r.,
- Ustawa z dnia 27 marca 2003r. o planowaniu i zagospodarowaniu przestrzennym,
- Ustawą z dnia 21 marca 1985 r. o drogach publicznych,

7. Miejsce i termin złożenia oferty:

Ofertę należy złożyć w terminie do dnia 10.06..... 2022 r. do godz. 10⁰⁰

W zaklejonej kopercie do siedziby Zamawiającego: Biuro Obsługi Mieszkańców –bud. „B”, pok. 1 w Biurze Obsługi Mieszkańca Urzędu Miasta Otwocka, ul. Armii Krajowej 5.

8. Opis sposobu przygotowania oferty:

- a) ofertę należy złożyć w nieprzejrzystej i zamkniętej kopercie, a na kopercie należy umieścić nazwę i adres Zamawiającego, nazwę i adres Wykonawcy oraz napis: oferta cenowa na Opracowanie kompletnej dokumentacji projektowo-kosztorysowej wraz z uzyskaniem decyzji ZRID na **rozbudowę ul. Ślusarskiego i ul. Puławskiego do ronda Polskiego Państwa Podziemnego wg. szkicu nr 2** w ramach zadania budżetowego pn.: **„Projekty i inwestycje na drogach gminnych”**.

-ceny w ofercie mają być wyrażone cyfrowo i słownie,

-oferta ma być napisana w języku polskim, czytelną i trwałą techniką

- b) oferta otrzymana przez Zamawiającego po terminie podanym powyżej zostanie zwrócona Wykonawcy nie otwarta.

- c) Wykonawca może wprowadzić zmiany lub wycofać złożoną przez siebie ofertę przed terminem upływu jej składania.

9. Miejsce i termin otwarcia ofert:

Otwarcie złożonych ofert cenowych nastąpi w dniu 10.06..... 2022 r. o godz. 12⁰⁰ w siedzibie Zamawiającego przy ul. Armii Krajowej 5 w Otwocku, budynek B, pok. Nr 35.

10. Osobami uprawnionymi do kontaktów z wykonawcami są:

Krzysztof Gościcki

Kamil Mazek

Wioletta Stęłęgowska-Kumuniecka

11. Zamawiający bez podania przyczyny może unieważnić postępowanie.

W załączeniu:

Załącznik nr 1 - Wzór oferty

Załącznik nr 2 – Oświadczenie

Załącznik nr 3 – RODO

Załącznik nr 4 – Wzór umowy

**PREZYDENT
MIASTA OTWOCKA**

Jarosław Tomasz Margielski.....

Dział: 600, rozdział, 60016, §6050

Zad. 621

Sporządził

sprawdził pod względem merytorycznym

INSPEKTOR

**Wioletta
Stęłęgowska-Kumuniecka**


Naczelnik
Wydziału Inwestycji
i Funduszy Zewnętrznych

Krzysztof Gościcki



Otwock - System Informacji Przestrzennej

skala 1 : 2000

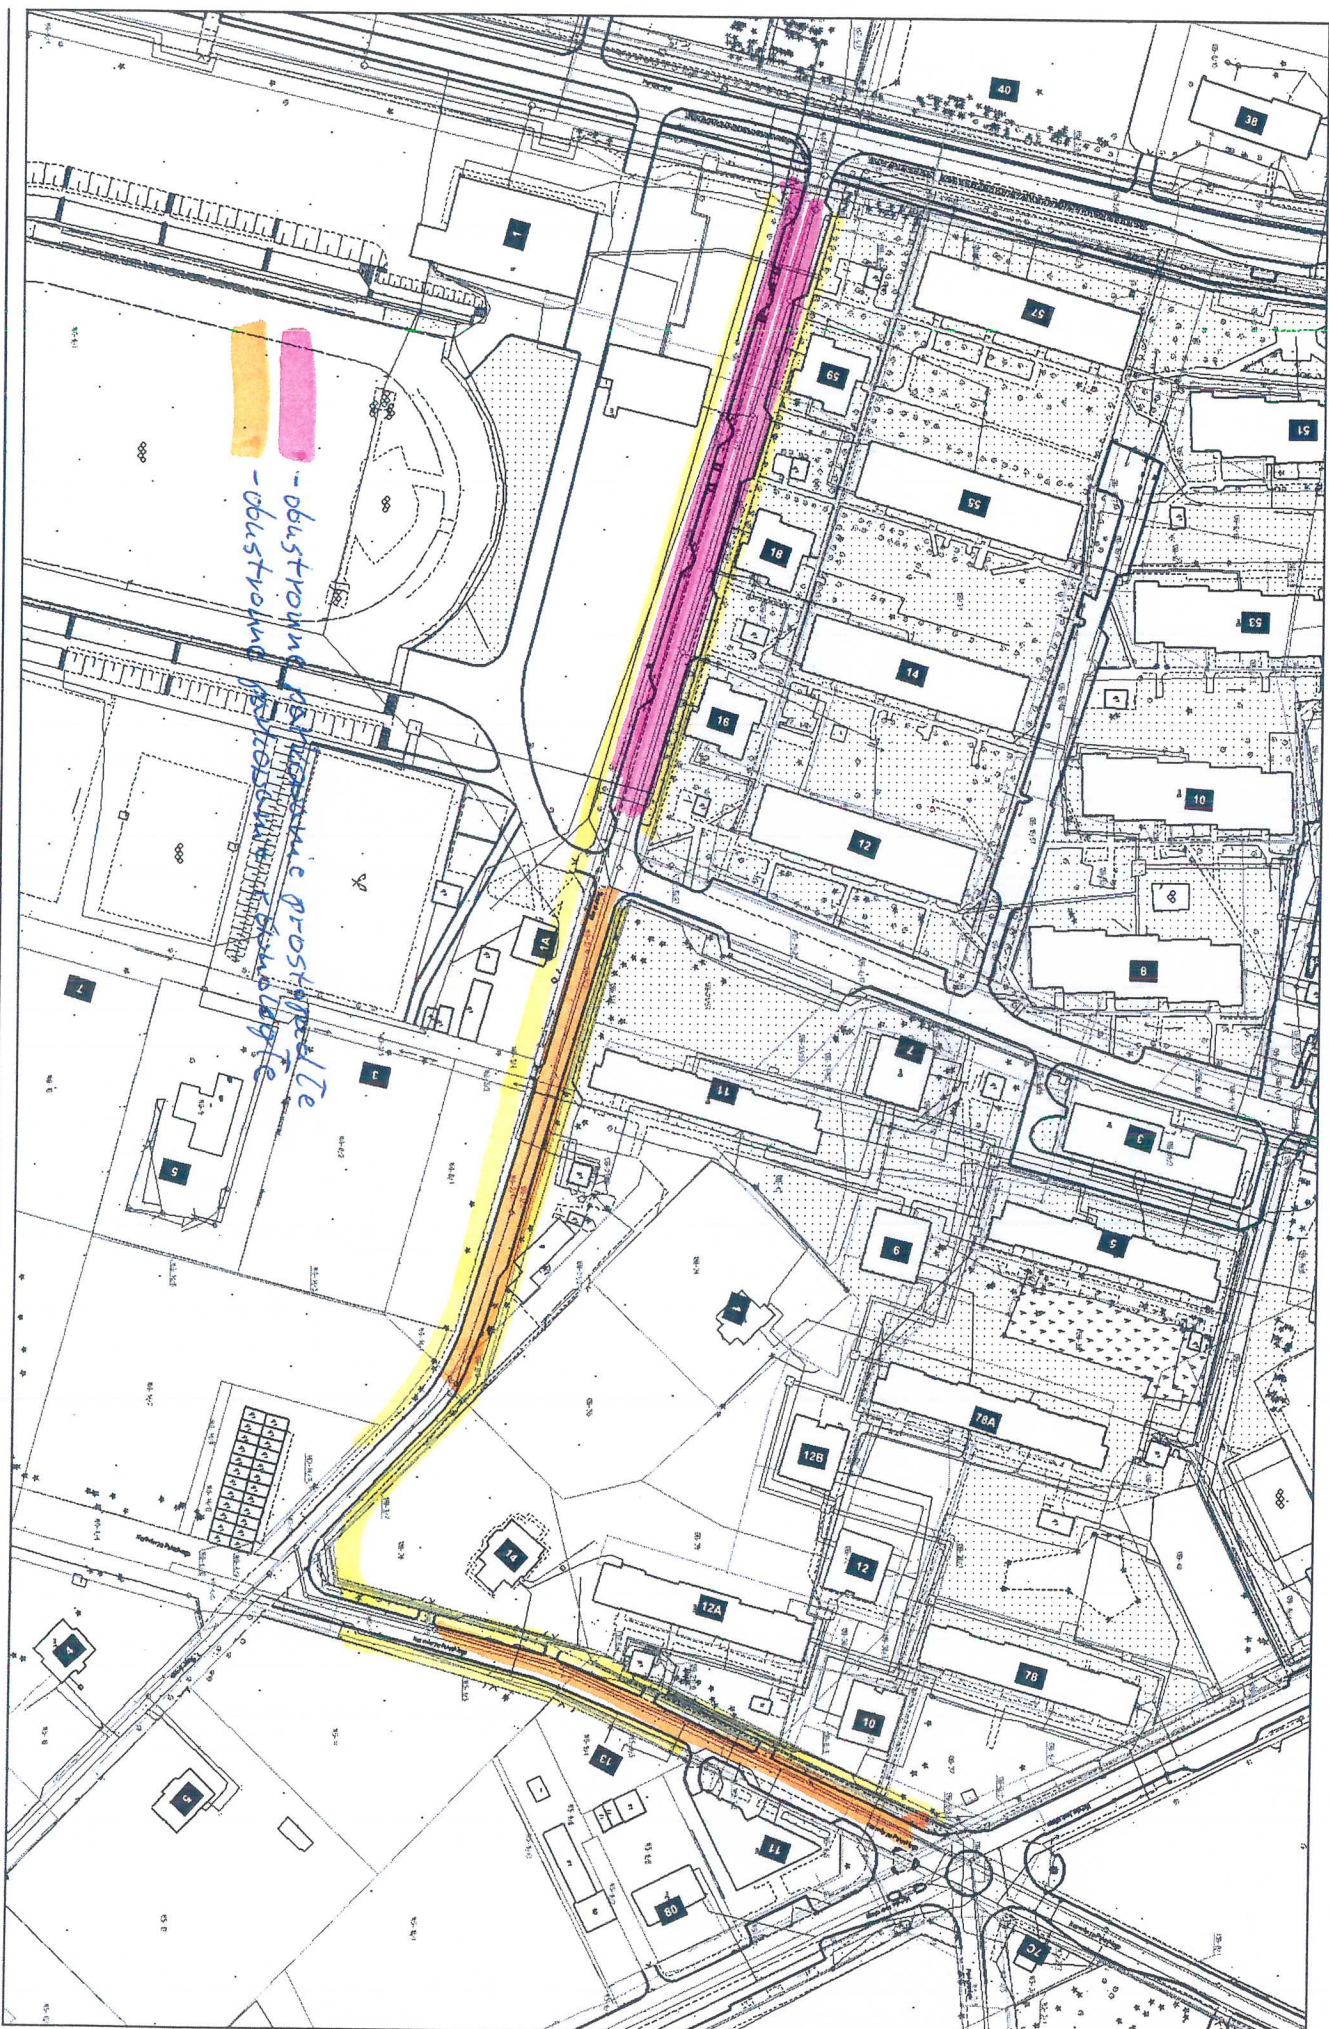

-obustronne posadowienie przystanków
-obustronne posadowienie przystanków

skic m2

