


**MIEJSCOWY PLAN ZAGOSPODAROWANIA PRZESTRZENNEGO OBEJMUJĄCEGO OBSZAR OSIEDLA ZABUDOWY WIELORODZINNEJ "ŁUGI" MIASTA OTWOCKA POD NAZWĄ "OSIEDLE ŁUGI"**

USTALENIA PLANU:	
	GRANICA OBSZARU OBJĘTEGO PLANEM
	LINIA ROZGRANICZAJĄCA TERENY O RÓŻNYM PRZEZNACZENIU LUB RÓŻNYCH ZASADACH ZAGOSPODAROWANIA
	NIEPRZEKRACZALNA LINIA ZABUDOWY
	ZWYMIAROWANE ODLEGŁOŚCI W METRACH
PRZEZNACZENIE TERENU:	
	MN TERENY ZABUDOWY MIESZKANIOWEJ JEDNORODZINNEJ
	MNU TERENY ZABUDOWY MIESZKANIOWEJ JEDNORODZINNEJ I TERENY ZABUDOWY USŁUGOWEJ
	MW TERENY ZABUDOWY MIESZKANIOWEJ WIELORODZINNEJ
	MW(U) TERENY ZABUDOWY MIESZKANIOWEJ WIELORODZINNEJ Z USŁUGAMI W PARTERACH BUDYNKÓW MIESZKALNYCH WIELORODZINNYCH
	MWU TERENY ZABUDOWY USŁUGOWEJ I TERENY ZABUDOWY MIESZKANIOWEJ WIELORODZINNEJ
	U TERENY ZABUDOWY USŁUGOWEJ
	UK TERENY ZABUDOWY USŁUG KULTURY RELIGIJNEGO
	KS TERENY PARKINGÓW
	KDZ TERENY DROGI PUBLICZNEJ KLASY ZBIORCZEJ
	KDL TERENY DROGI PUBLICZNEJ KLASY LOKALNEJ
	KDD TERENY DROGI PUBLICZNEJ KLASY DOJAZDOWEJ
	KP TERENY CIĄGU PIESZEGO
INFORMACJE PLANU:	
	ZWYMIAROWANE ODLEGŁOŚCI W METRACH POZA GRANICAMI PLANU
	LINIA ROZGRANICZAJĄCA TERENY O RÓŻNYM PRZEZNACZENIU LUB RÓŻNYCH ZASADACH ZAGOSPODAROWANIA POZA GRANICAMI PLANU
	KDZ WYBRANE OZNACZENIA TERENU POZA GRANICAMI PLANU
	ul. Generalska ISTNIĄCE NAWY ULIC

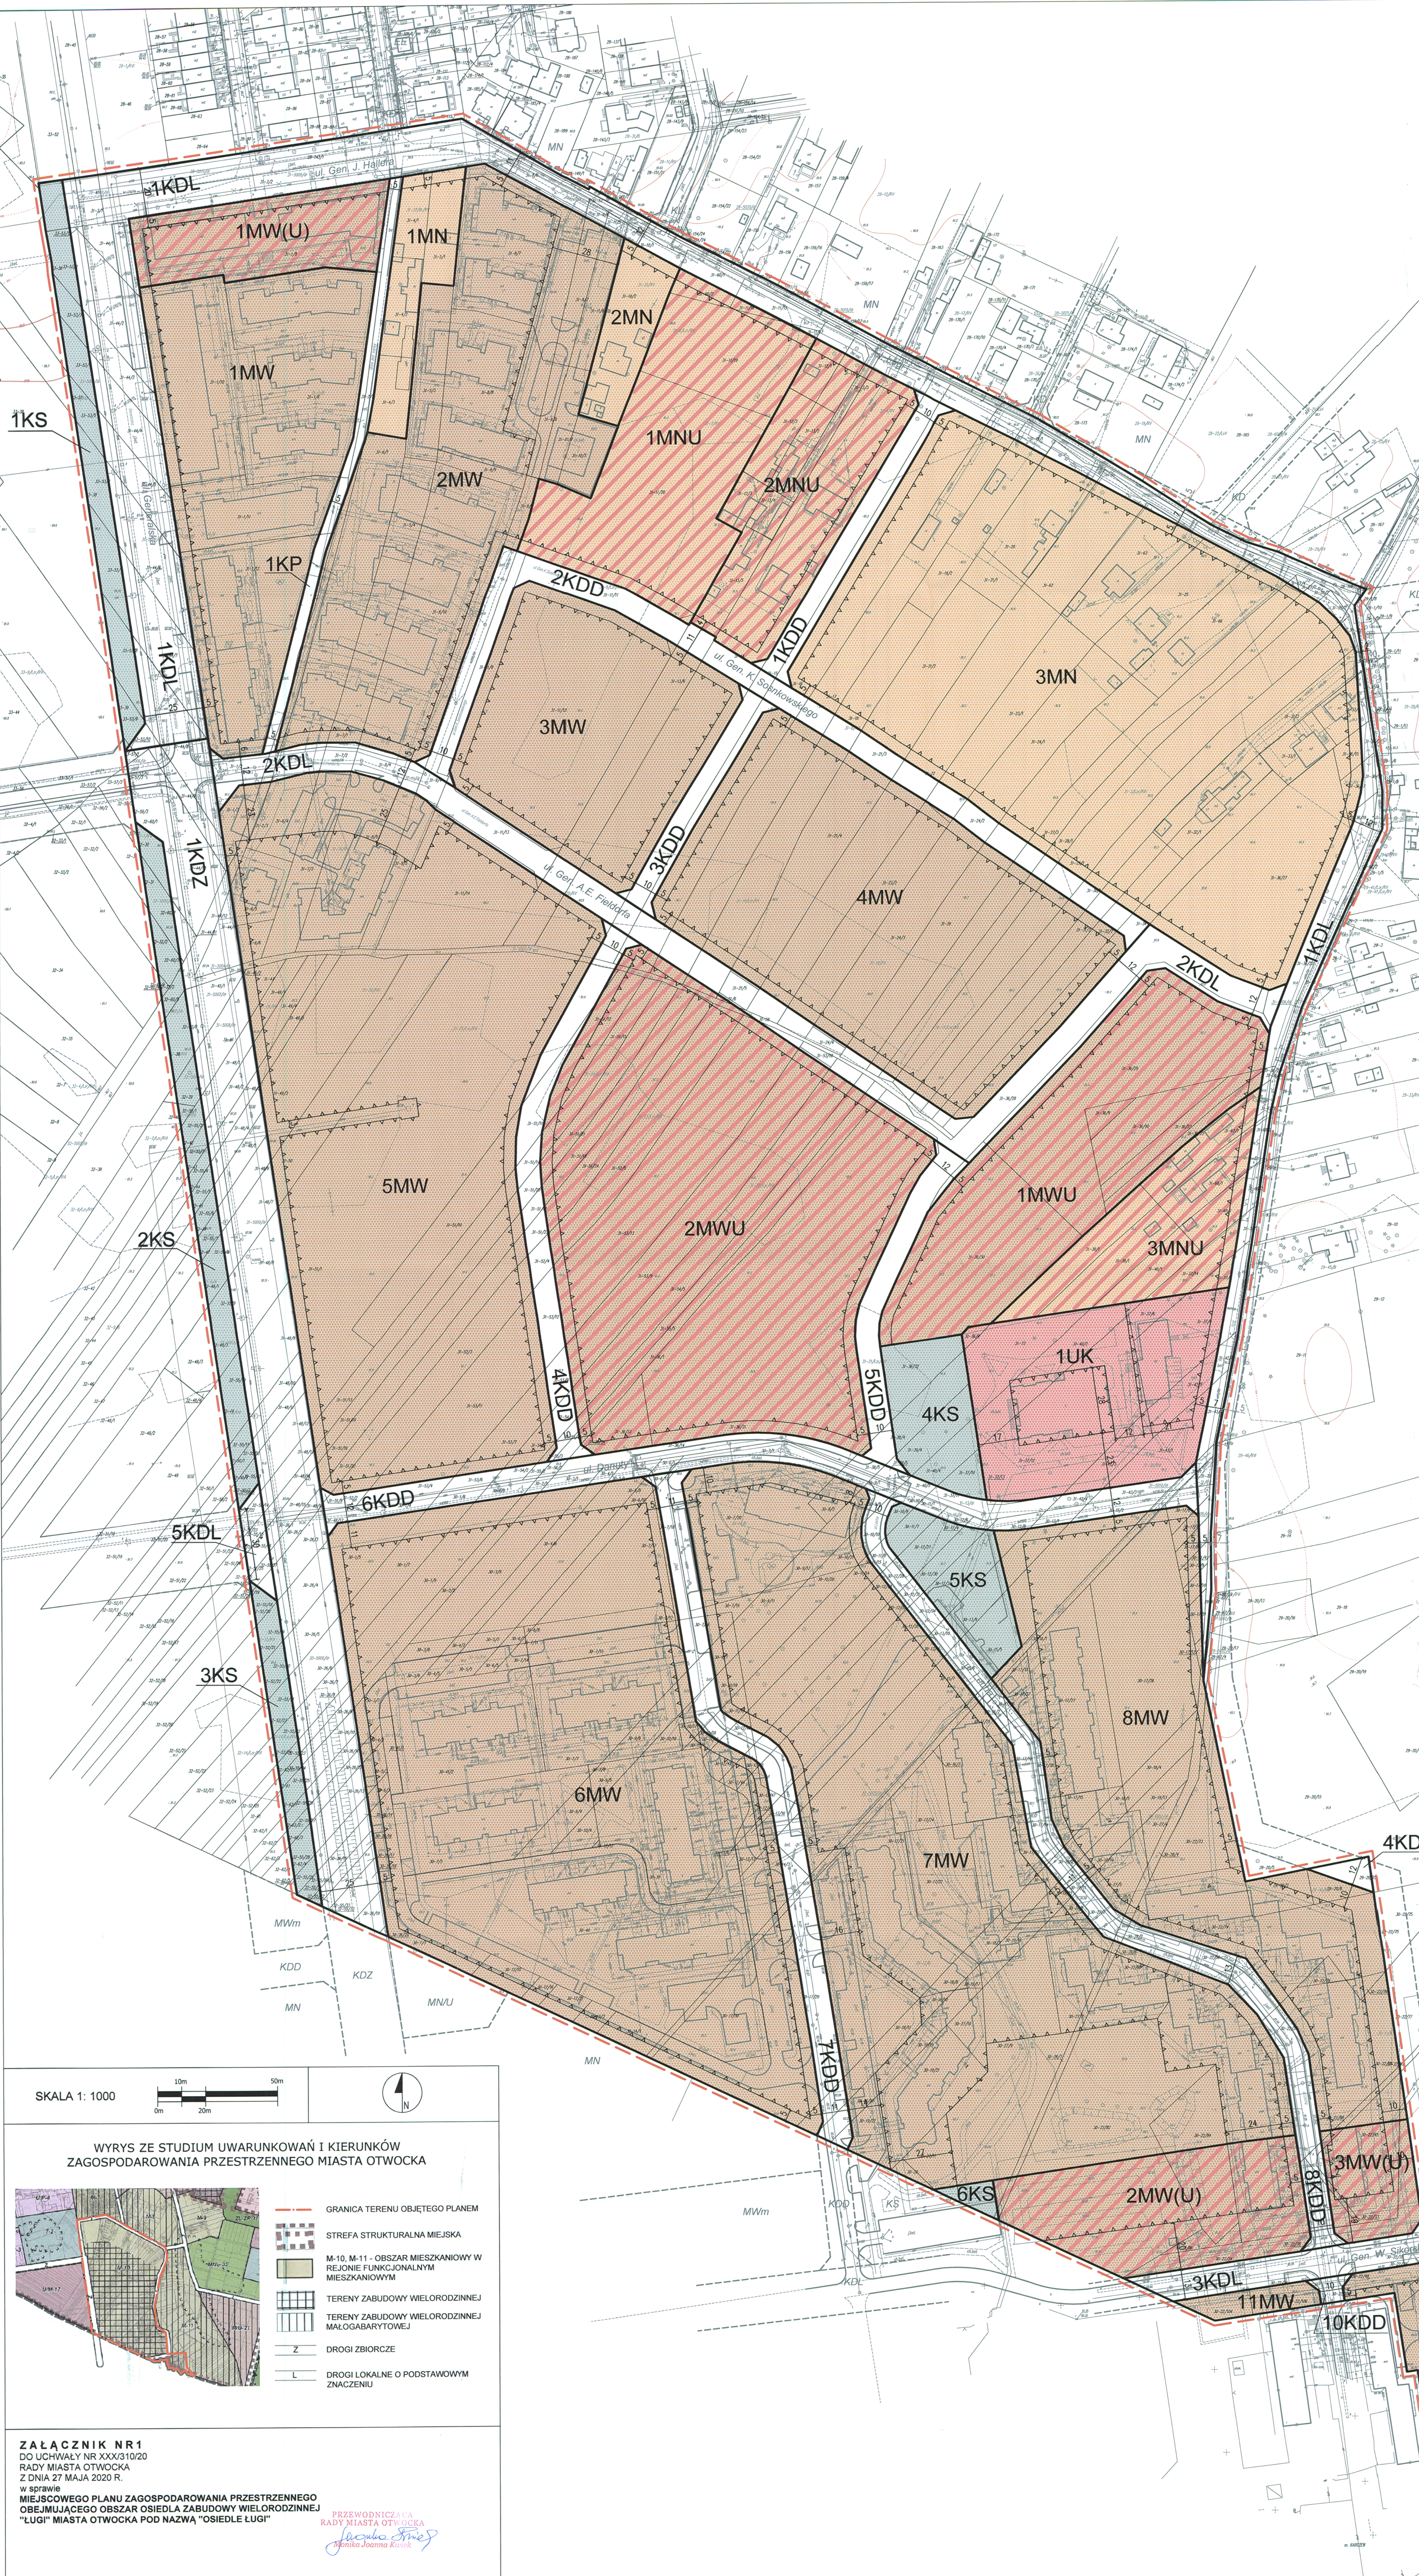

SKALA 1: 1000

WYRYS ZE STUDIUM UWARUNKOWAŃ I KIERUNKÓW ZAGOSPODAROWANIA PRZESTRZENNEGO MIASTA OTWOCKA

- GRANICA TERENU OBJĘTEGO PLANEM
- STREFA STRUKTURALNA MIEJSKA
- M-10, M-11 - OBSZAR MIESZKANIOWY W REJONIE FUNKCJONALNYM MIESZKANIOWYM
- TERENY ZABUDOWY WIELORODZINNEJ
- TERENY ZABUDOWY WIELORODZINNEJ MAŁOGABARYTOWEJ
- Z DROGI ZBIORCZE
- L DROGI LOKALNE O PODSTAWOWYM ZNACZENIU

**ZALĄCZNIK NR 1**  
DO UCHWAŁY NR XXX/310/20  
RADY MIASTA OTWOCKA  
Z DNIA 27 MAJA 2020 R.  
w sprawie  
MIEJSCOWEGO PLANU ZAGOSPODAROWANIA PRZESTRZENNEGO OBEJMUJĄCEGO OBSZAR OSIEDLA ZABUDOWY WIELORODZINNEJ "ŁUGI" MIASTA OTWOCKA POD NAZWĄ "OSIEDLE ŁUGI"

PRZEWODNICZĄCA  
RADY MIASTA OTWOCKA  
*Joanna Kmita*