



MIEJSCOWY PLAN ZAGOSPODAROWANIA PRZESTRZENNEGO OBSZARU OBEJMUJĄCEGO SWYM ZASIĘGIEM PAS TERENÓW P K P ORAZ TERENY DO NIEGO PRZYŁĘGŁE WRAZ Z CENTRUM BIEGNĄCY PRZEZ MIASTO OTWOCK Z PÓŁNOCNEGO ZACHODU NA POŁUDNIOWY WSCHÓD

ETAP III

SKALA 1:1000

ZAŁĄCZNIK NR.1 DO UCHWAŁY NR. XXX17329/2001
Z DNIA 11. 04. 2001 R

PODZIAŁ OBSZARU NA KWARTAŁY - SCHEMAT NR.1

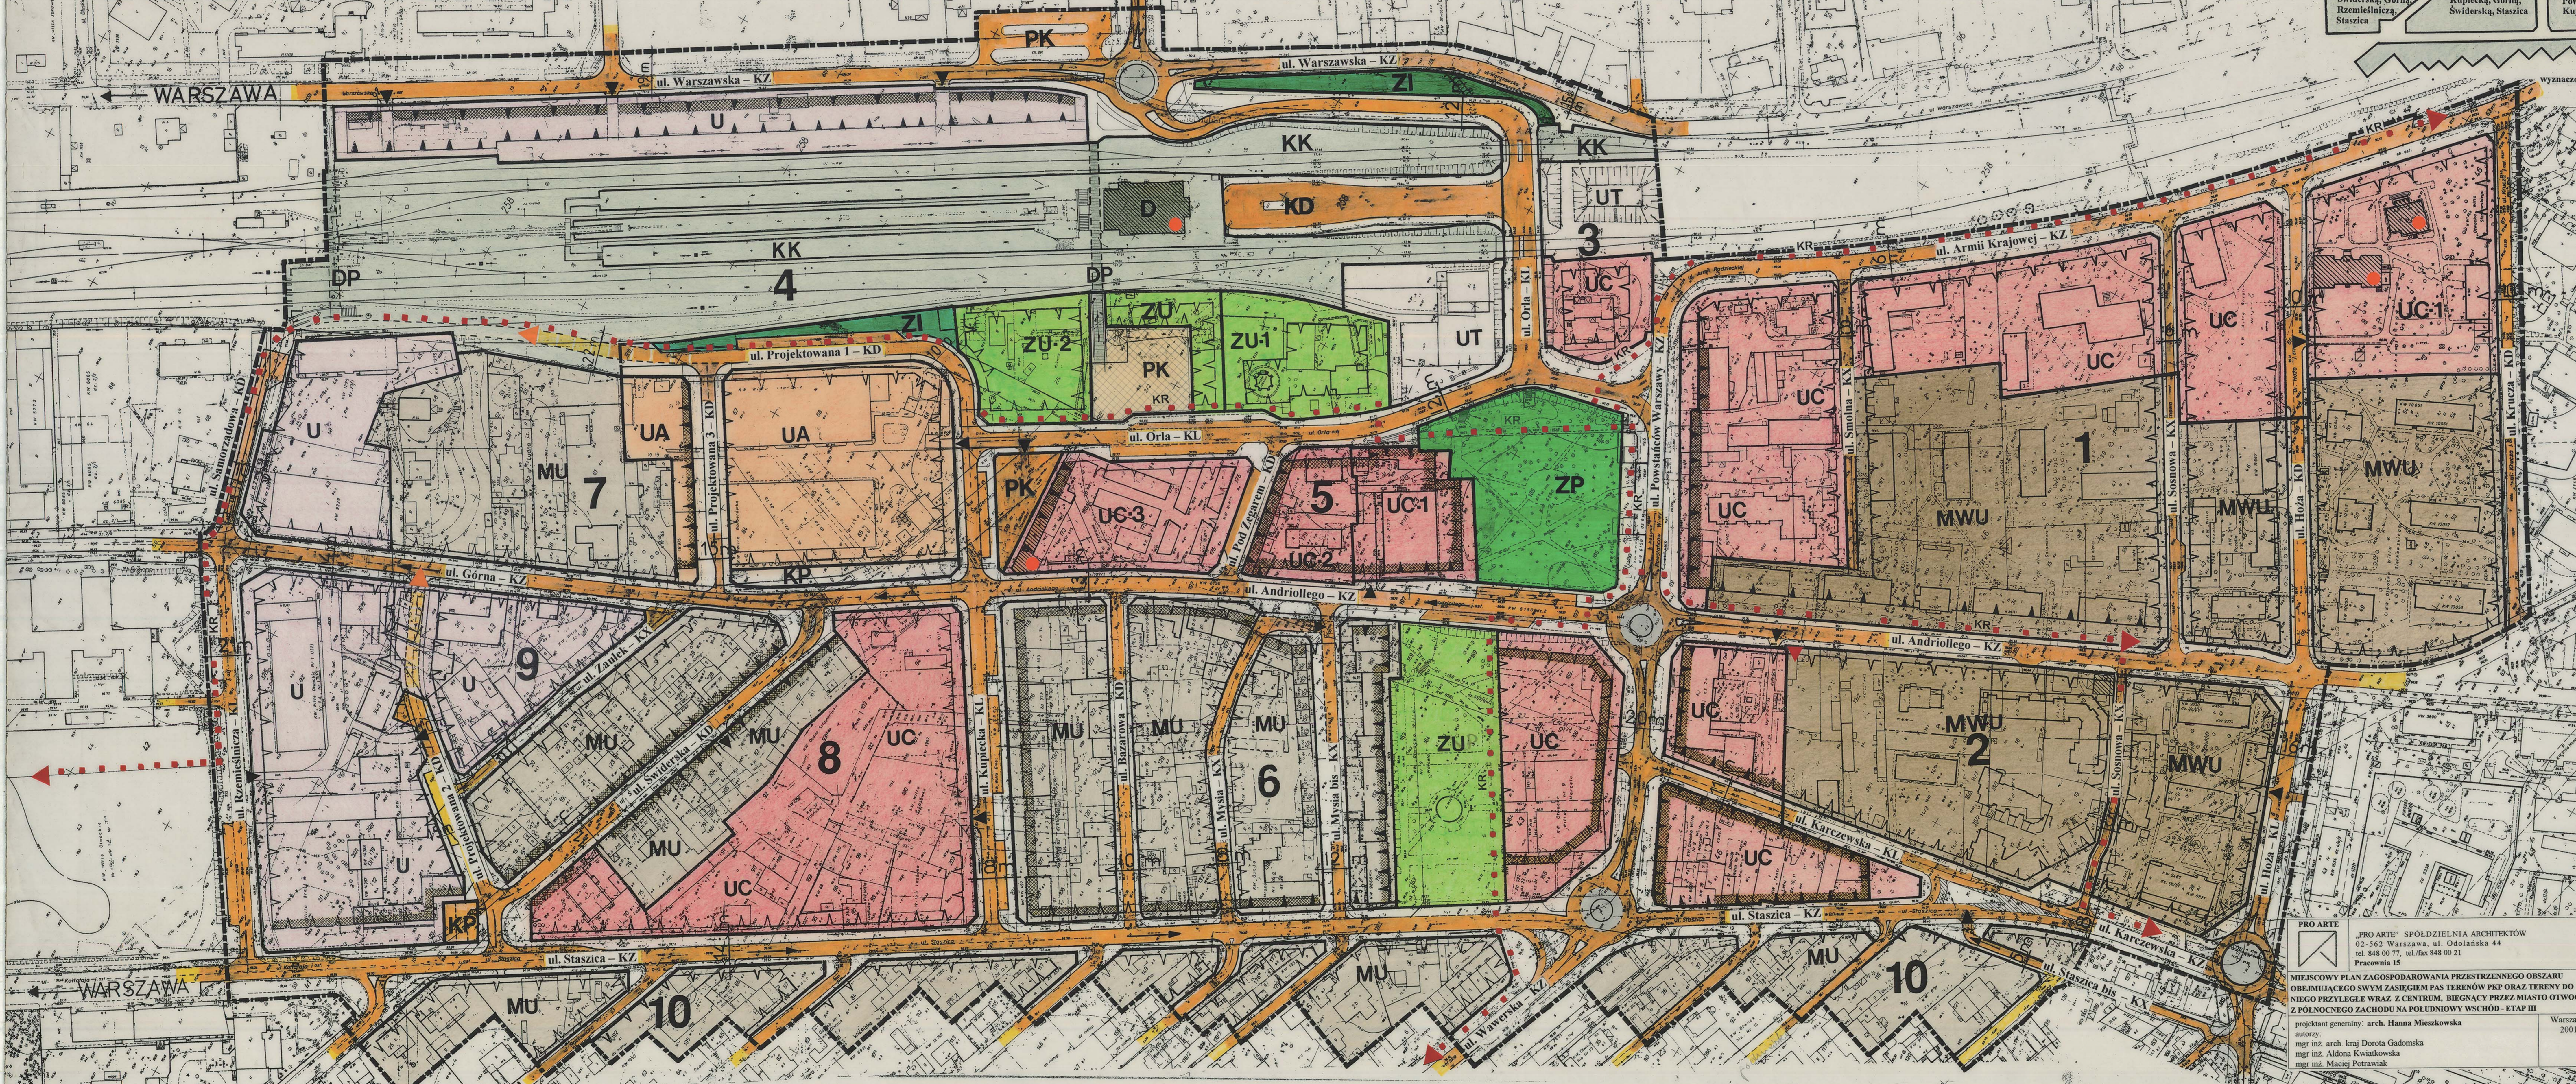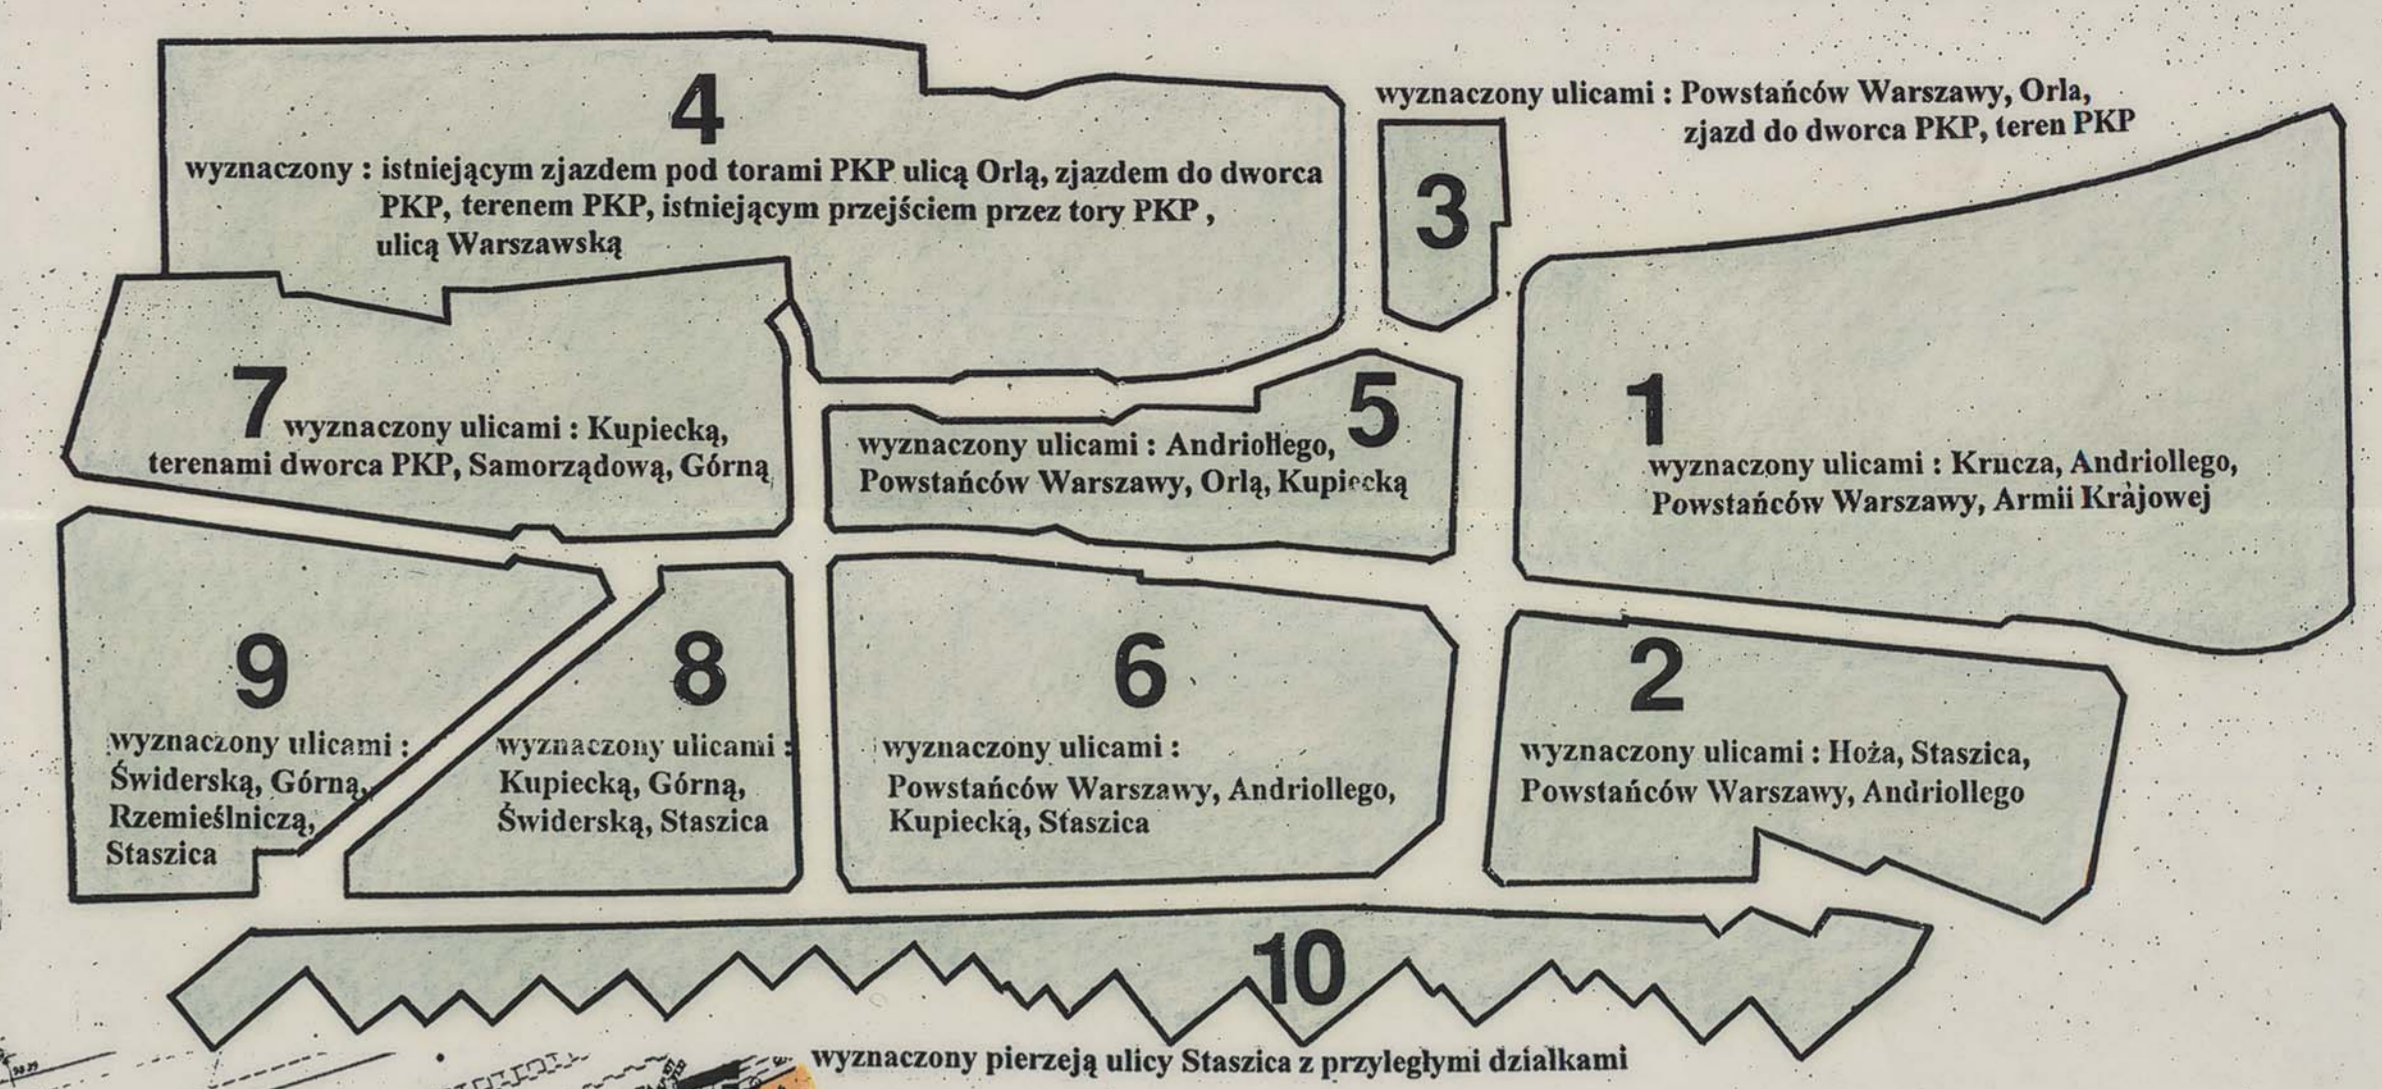

LEGENDA

USTALENIA PLANU

- GRANICA OPRACOWANIA
- LINIE ROZGRANICZAJĄCE TERENY O RÓŻNYCH FUNKCJACH LUB RÓŻNYCH ZASADACH ZAGOSPODAROWANIA
- LINIA ZABUDOWY OBOWIĄZUJĄCA
- LINIA ZABUDOWY NIAPRZEKRACZALNA
- PIERZEJE ULIC Z CIĄGLĄ ZABUDOWĄ
- OBIEKTY ZABYTKOWE

FUNKCJA TERENU

- MU ZABUDOWA MIESZKANIOWO-USŁUGOWA
- MWU ZABUDOWA WIELORODZINNA Z USŁUGAMI
- U ZABUDOWA USŁUGOWA
- UC OBIEKTY OBSŁUGI MIASTA I POWIATU
- UA ZABUDOWA USŁUGOWA I OBIEKTY DWORCA AUTOBUSOWEGO
- UT OBIEKTY I URZĄDZENIA TECHNICZNE KOLEI
- KK TERENY KOLEJOWE
- D DWORZEC KOLEJOWY
- DK TERENY OBSŁUGI KOMUNIKACYJNEJ DWORCA KOLEJOWEGO
- DP PIESZE PRZEJŚCIE PODZIEMNE
- PK PLAC MIEJSKI
- ZP TERENY ZIELENI PARKOWEJ
- ZI TERENY ZIELENI IZOLACYJNEJ
- ZU TERENY ZIELENI Z USŁUGAMI
- KP PARKING
- KZ ULICE ZBIORCZE
- KL ULICE LOKALNE
- KD ULICE DOJAZDOWE
- KX CIĄGI PIESZO-JEZDNE
- KR ŚCIEŻKI ROWEROWE

PRO ARTE
"PRO ARTE" SPÓŁDZIELNIA ARCHITEKTÓW
02-562 Warszawa, ul. Odolńska 44
tel. 545 00 77, tel/fax 545 00 21
Pracownia 15

MIEJSCOWY PLAN ZAGOSPODAROWANIA PRZESTRZENNEGO OBSZARU OBEJMUJĄCEGO SWYM ZASIĘGIEM PAS TERENÓW P K P ORAZ TERENY DO NIEGO PRZYŁĘGŁE WRAZ Z CENTRUM, BIEGNĄCY PRZEZ MIASTO OTWOCK Z PÓŁNOCNEGO ZACHODU NA POŁUDNIOWY WSCHÓD - ETAP III

projektant generalny: arch. Hanna Mieszkowska
autorzy:
mgr inż. arch. Dorota Gadomska
mgr inż. Aldona Kwiatkowska
mgr inż. Maciej Potrawak

Warszawa 2001