MIEJSCOWY PLAN ZAGOSPODAROWANIA PRZESTRZENNEGO OBSZARU POŁOŻONEGO NA WSCHÓD OD OSIEDLA JABŁONNA PO OBU STRONACH DROGI W ŚWIERKU DO GRANIC MIASTA OTWOCKA

SKALA 1:2000

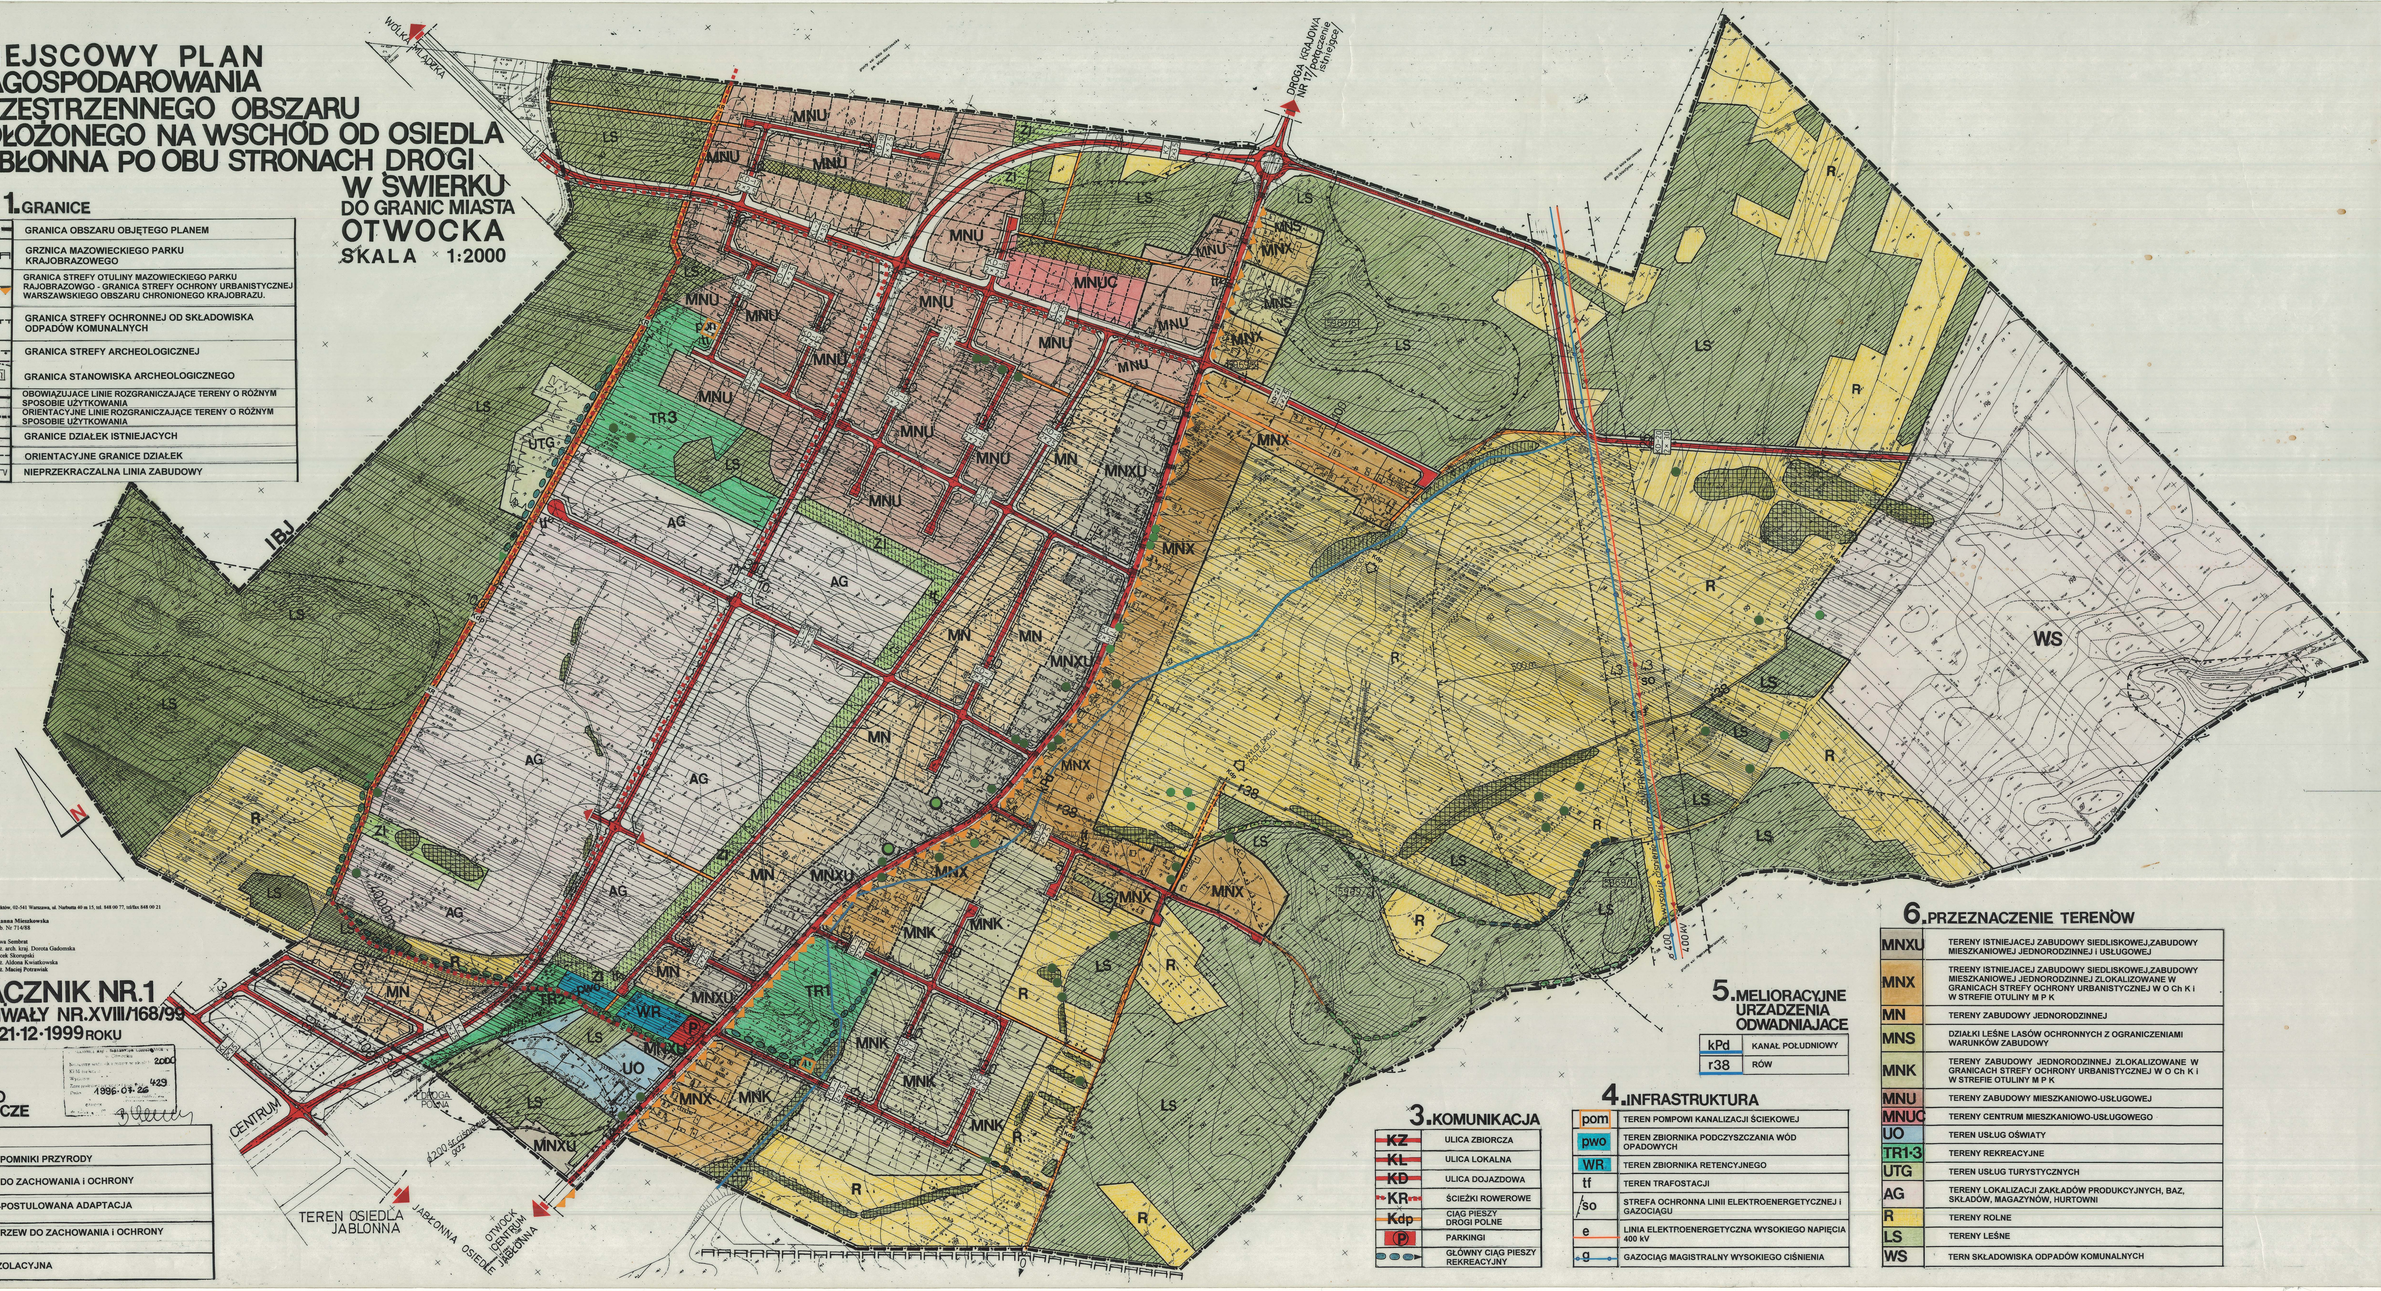

1. GRANICE

	GRANICA OBSZARU OBJĘTEGO PLANEM
	GRZNICA MAZOWIECKIEGO PARKU KRAJOBRAZOWEGO
	GRANICA STREFY OTULINY MAZOWIECKIEGO PARKU RAJOBRAZOWGO - GRANICA STREFY OCHRONY URBANISTYCZNEJ WARSZAWSKIEGO OBSZARU CHRONIONEGO KRAJOBRAZU.
	GRANICA STREFY OCHRONNEJ OD SKŁADOWISKA ODPADÓW KOMUNALNYCH
	GRANICA STREFY ARCHEOLOGICZNEJ
3069/1	GRANICA STANOWISKA ARCHEOLOGICZNEGO
	OBOWIAZUJUACE LINIE ROZGRANICZAJĄCE TERENY O RÓŻNYM SPOSOBIE UŻYTKOWANIA
	ORIENTACYJNE LINIE ROZGRANICZAJĄCE TERENY O RÓŻNYM SPOSOBIE UŻYTKOWANIA
	GRANICE DZIAŁEK ISTNIEJACYCH
	ORIENTACYJNE GRANICE DZIAŁEK
	NIEPRZEKRACZALNA LINIA ZABUDOWY

Wykonawca:

PRO ARTE Spółdzielnia Architektów, 02-541 Warszawa, ul. Narbutta 40 a 15, tel. 848 00 77, telfax 848 00 21

Główny projektant: arch. **Hanna Mieszkowska**
upr. urb. Nr 714/88

Współautorzy:
arch Ewa Sembrat
mgr inż. arch. kraj. Dorota Gadomska
mgr Jacek Skrzypski
mgr inż. Aldona Kwiatkowska
mgr inż. Maciej Potrawiak

ZAŁĄCZNIK NR.1
DO UCHWAŁY NR.XVIII/168/99 Z DNIA 21·12·1999 ROKU

1999-01-26 2000 423

2. ŚRODOWISKO PRZYRODNICZE

LS	LASY
	DRZEWA POMNIKI PRZYRODY
	DRZEWA DO ZACHOWANIA I OCHRONY
	DRZEWA-POSTULOWANA ADAPTACJA
	GRUPY DRZEW DO ZACHOWANIA I OCHRONY
ZI	ZIELEŃ IZOLACYJNA

3. KOMUNIKACJA

KZ	ULICA ZBIORCZA
KL	ULICA LOKALNA
KD	ULICA DOJAZDOWA
KR	ŚCIEŻKI ROWEROWE
Kdp	CIĄG PIESZY DROGI POLNE
(P)	PARKINGI
	GŁÓWNY CIĄG PIESZY REKREACYJNY

4. INFRASTRUKTURA

pom	TEREN POMPOWI KANALIZACJI ŚCIEKOWEJ
pwo	TEREN ZBIORNIKA PODCZYSZCZANIA WÓD OPADOWYCH
WR	TEREN ZBIORNIKA RETENCYJNEGO
tf	TEREN TRAFOSTACJI
so	STREFA OCHRONNA LINII ELEKTROENERGETYCZNEJ I GAZOCIĄGU
e	LINIA ELEKTROENERGETYCZNA WYSOKIEGO NAPIĘCIA 400 kV
g	GAZOCIĄG MAGISTRALNY WYSOKIEGO CIŚNIENIA

5. MELIORACYJNE URZADZENIA ODWADNIAJACE

kPd	KANAŁ POŁUDNIOWY
r38	RÓW

6. PRZEZNACZENIE TERENÓW

MNXU	TERENY ISTNIEJACEJ ZABUDOWY SIEDLISKOWEJ,ZABUDOWY MIESZKANIOWEJ JEDNORODZINNEJ I USŁUGOWEJ
MNX	TREENY ISTNIEJACEJ ZABUDOWY SIEDLISKOWEJ,ZABUDOWY MIESZKANIOWEJ JEDNORODZINNEJ ZLOKALIZOWANE W GRANICACH STREFY OCHRONY URBANISTYCZNEJ W O Ch K i W STREFIE OTULINY M P K
MN	TERENY ZABUDOWY JEDNORODZINNEJ
MNS	DZIAŁKI LEŚNE LASÓW OCHRONNYCH Z OGRANICZENIAMI WARUNKÓW ZABUDOWY
MNK	TERENY ZABUDOWY JEDNORODZINNEJ ZLOKALIZOWANE W GRANICACH STREFY OCHRONY URBANISTYCZNEJ W O Ch K i W STREFIE OTULINY M P K
MNU	TERENY ZABUDOWY MIESZKANIOWO-USŁUGOWEJ
MNUC	TERENY CENTRUM MIESZKANIOWO-USŁUGOWEGO
UO	TEREN USŁUG OŚWIATY
TR1-3	TERENY REKREACYJNE
UTG	TEREN USŁUG TURYSTYCZNYCH
AG	TERENY LOKALIZACJI ZAKŁADÓW PRODUKCYJNYCH, BAZ, SKŁADÓW, MAGAZYNÓW, HURTOWNI
R	TERENY ROLNE
LS	TERENY LEŚNE
WS	TERN SKŁADOWISKA ODPADÓW KOMUNALNYCH