


KONCEPCJA ZAGOSPODAROWANIA

dz. nr 18 obr. 139
SKALA 1:500

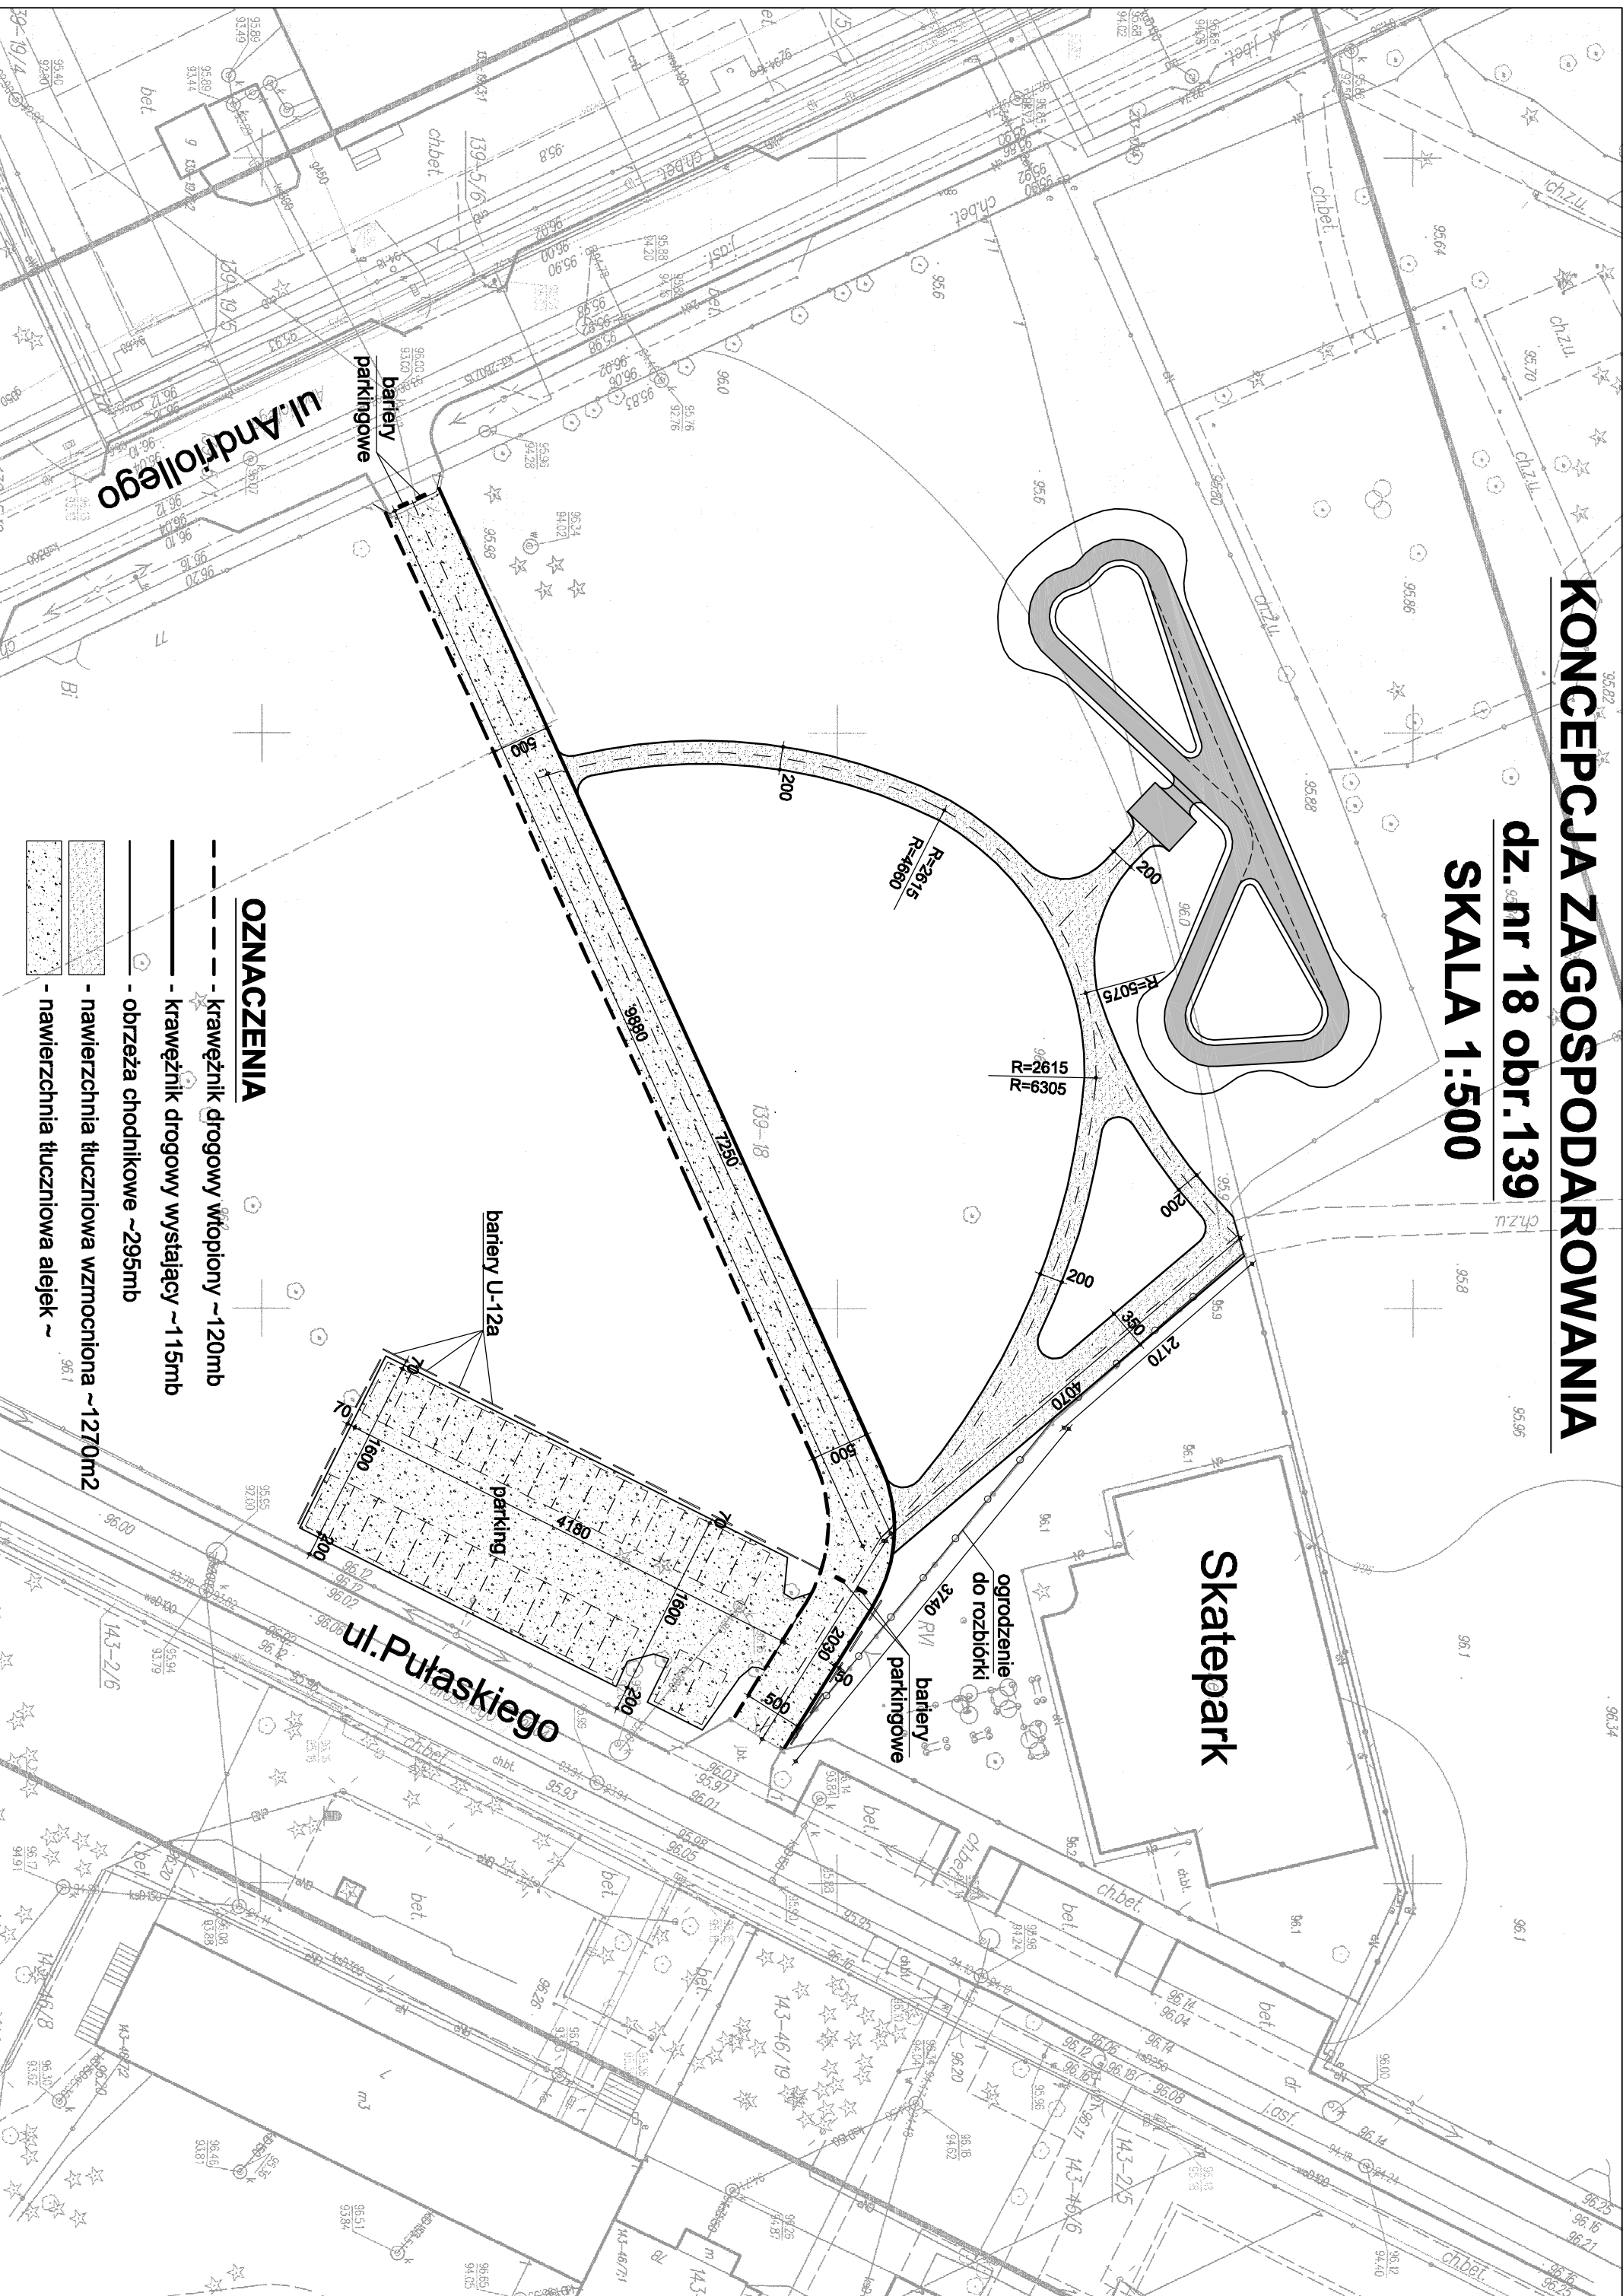

OZNACZENIA

- - - - - krawężnik drogowy wtopiony ~120mb
- - - - - krawężnik drogowy wystający ~115mb
- - - - - obrzeża chodnikowe ~295mb
- - - - - nawierzchnia tłuczniowa wzmocniona ~1270m²
- - - - - nawierzchnia tłuczniowa alejek ~