


Wyrzys z mapy  
Skala 1:1000

Województwo: mazowieckie  
Powiat: otwocki  
Jednostka ewidencyjna: otwock  
Obręb: 234

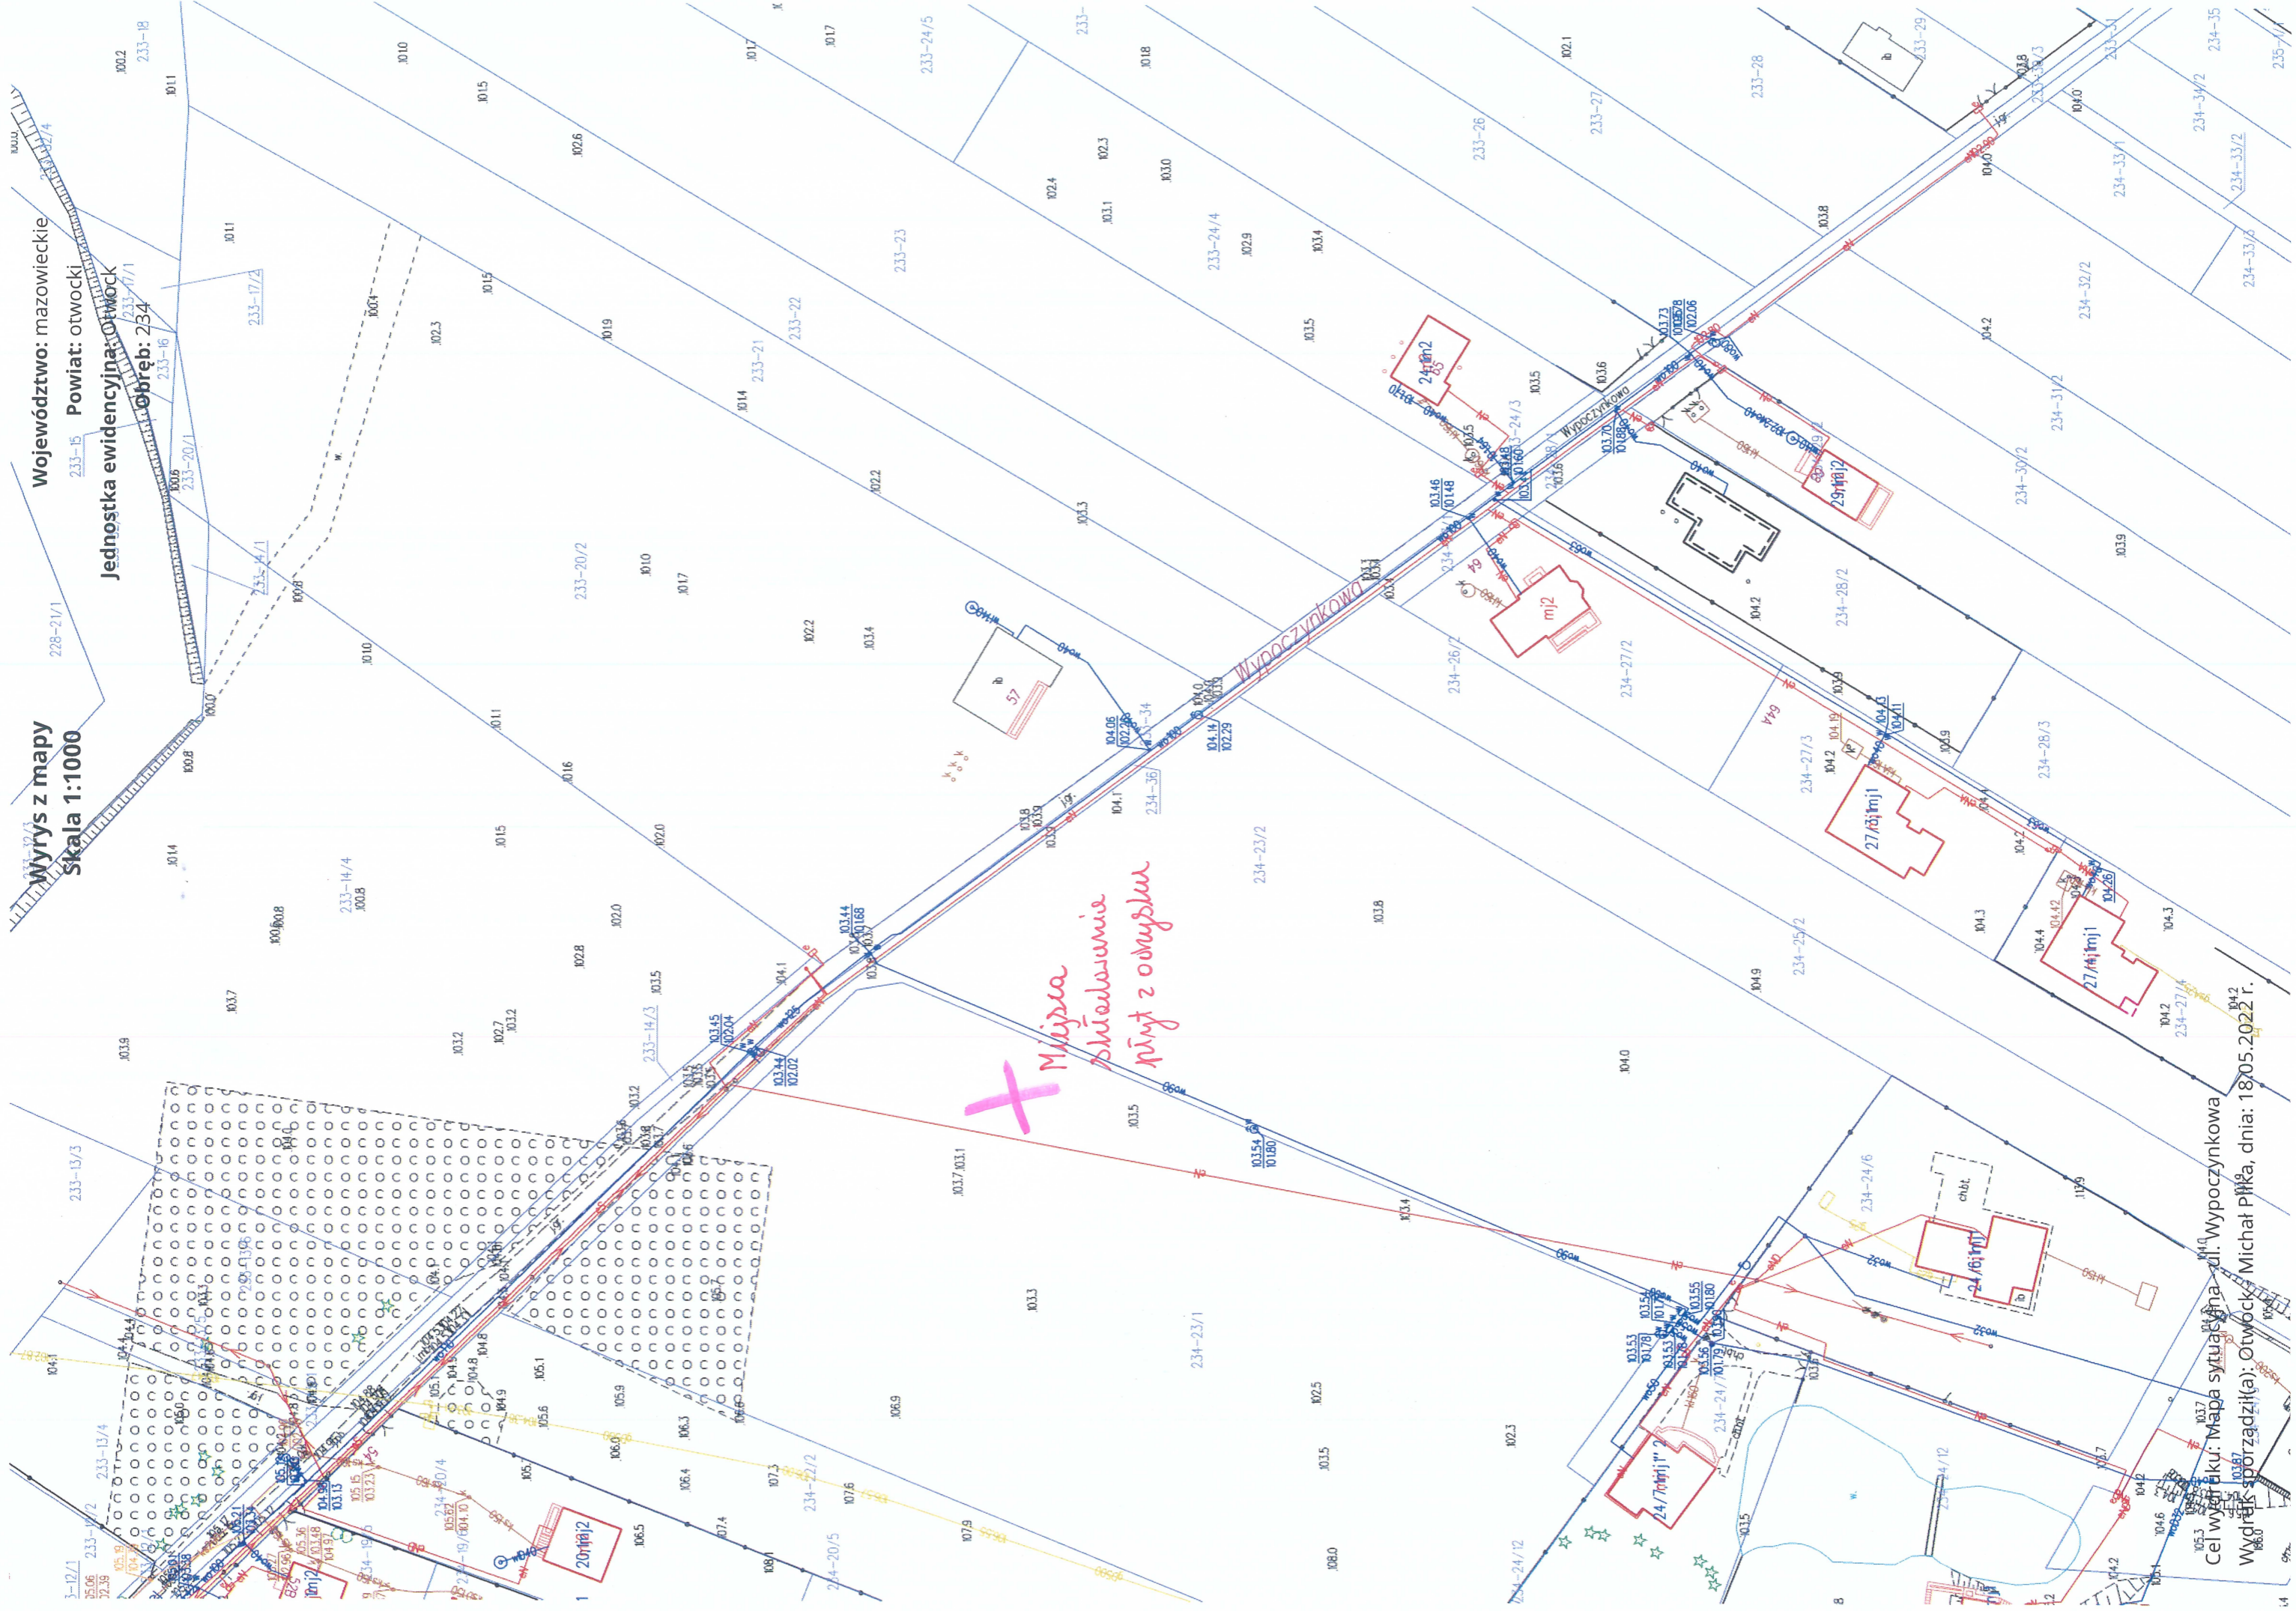


Cel wytyczenia: Mapa sytuacyjna - ul. Wypoczynkowa  
